


P3 - SZ1

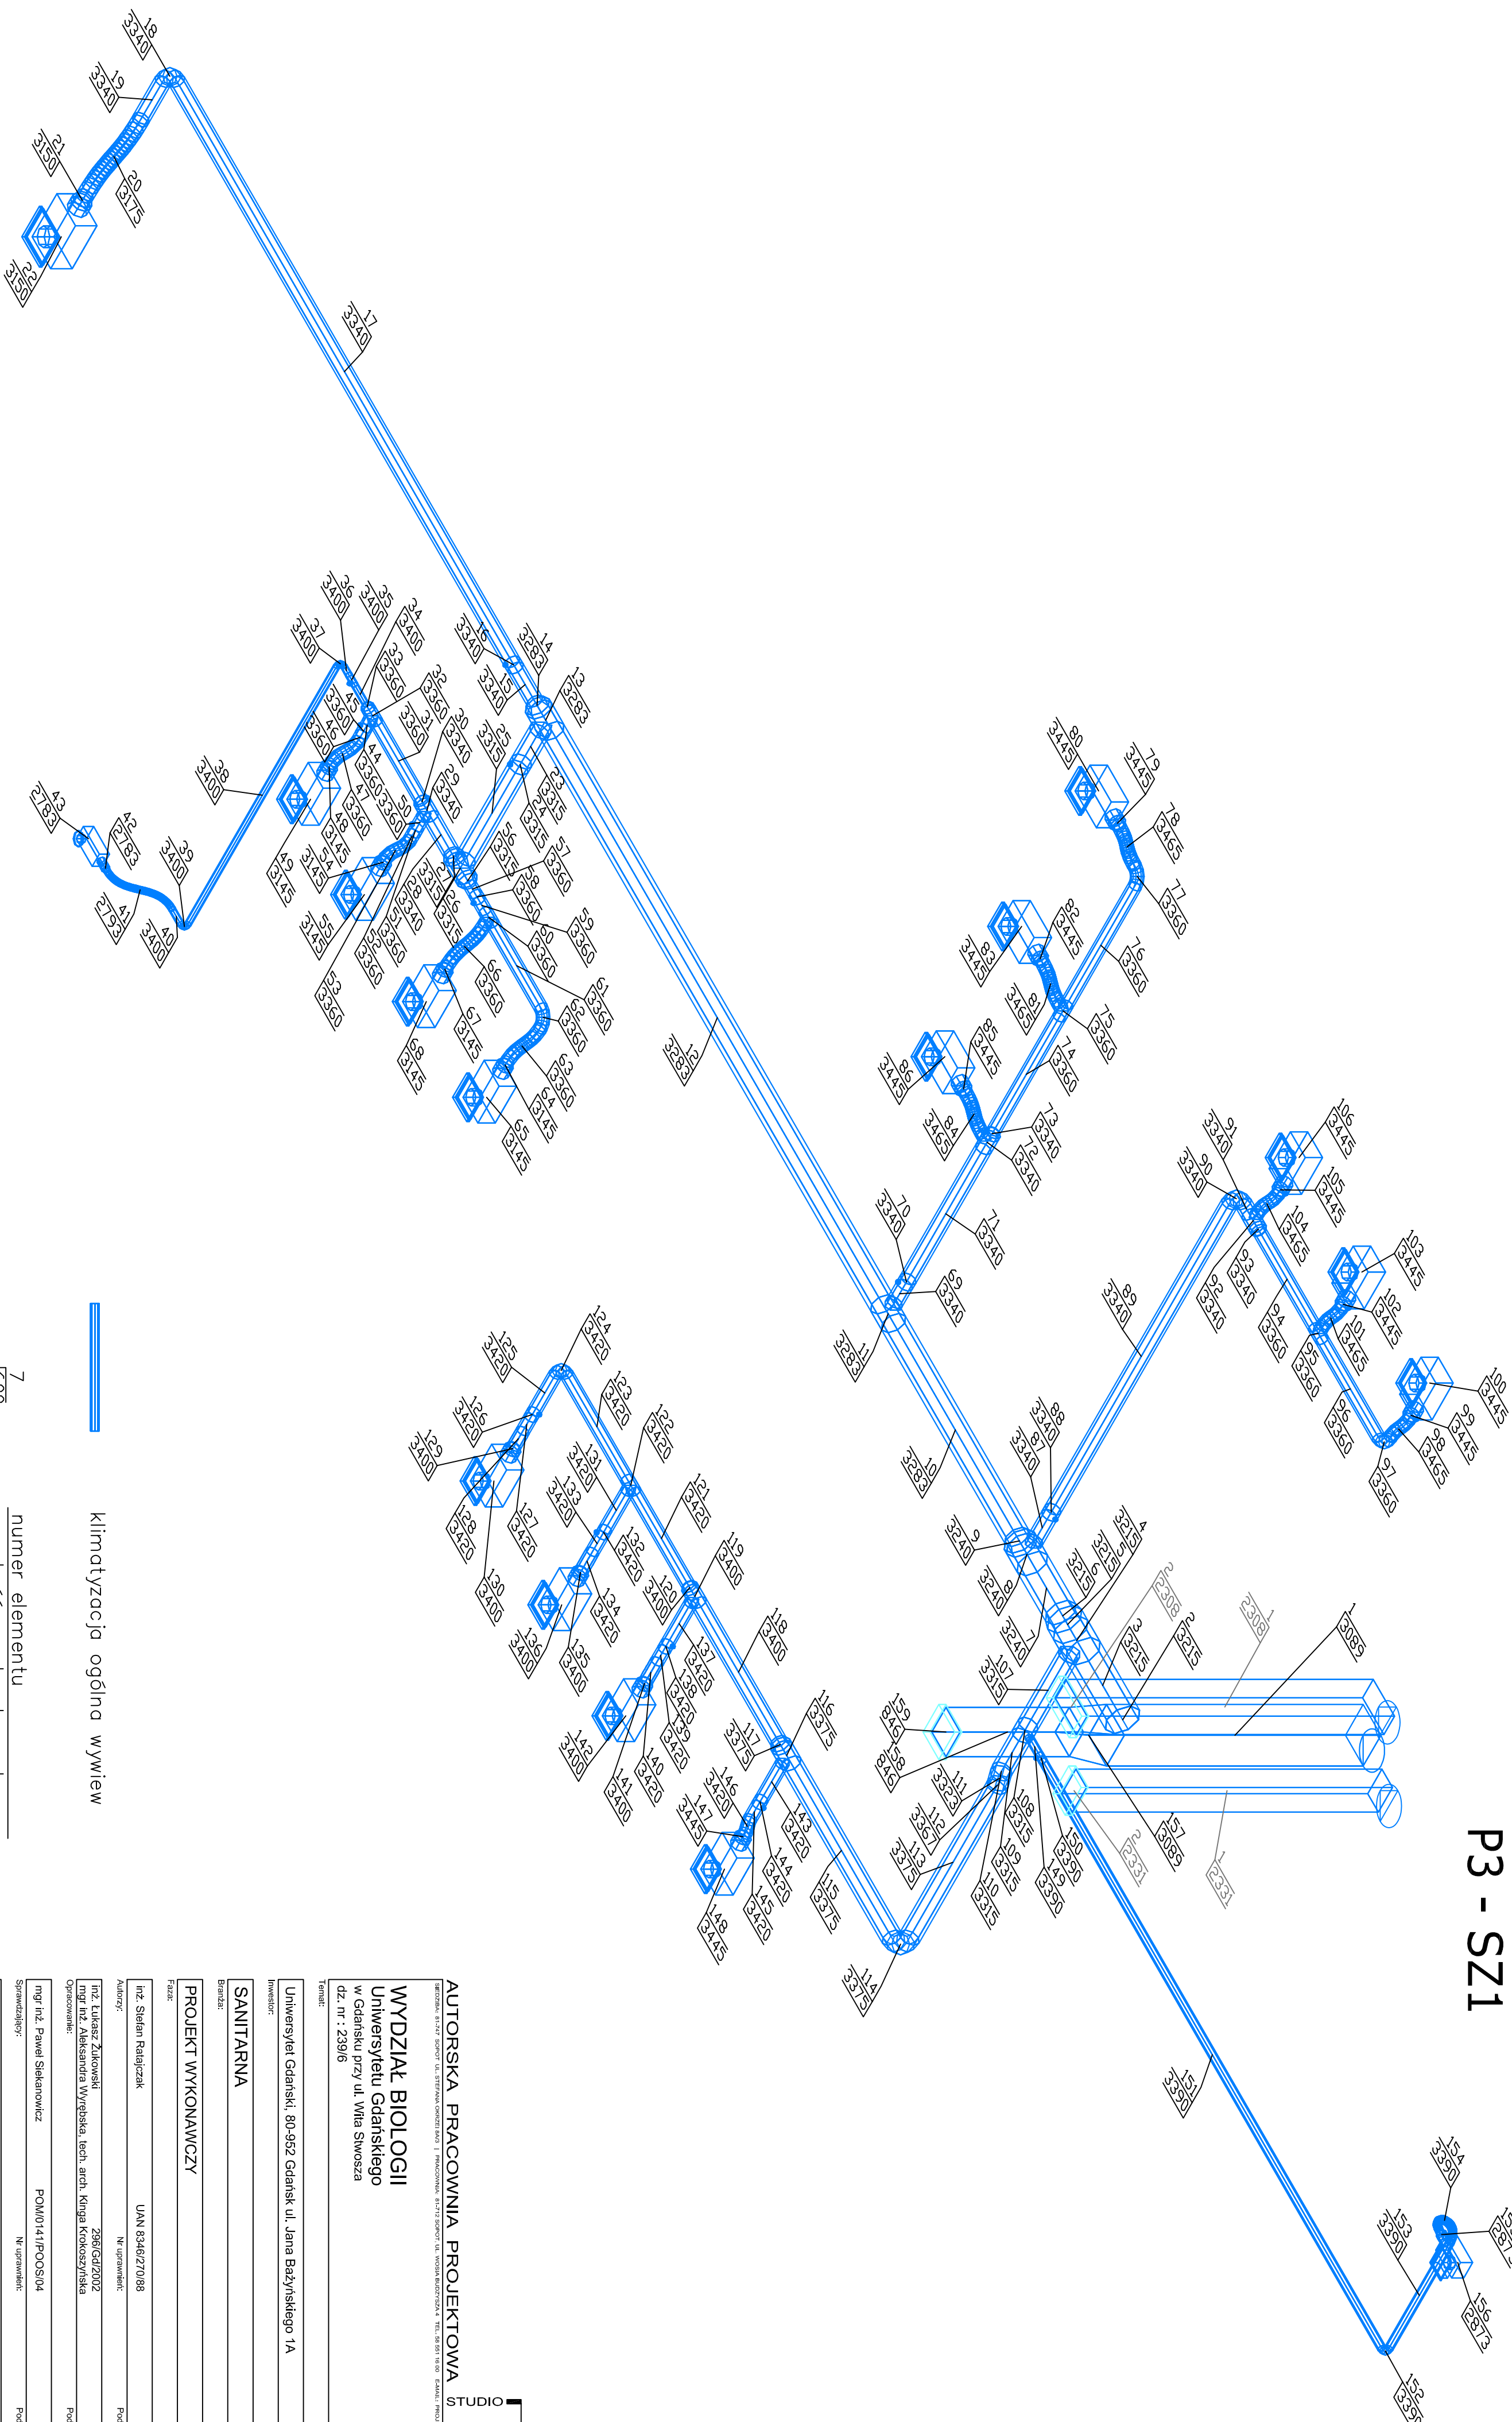

M **AUTORSKA PRACOWNIA PROJEKTOWA ST**
STEDZIALA 81-747 Sopot ul. STEFANA KRZYSZKA 10A | PRACOWNIA: 81-712 Sopot ul. WOSIA BUDEZYŃSKA 4 | TEL. 55 551 16 00 | EMAIL: PROJEKT@STUDIUM.PL

WYDZIAŁ BIOLOGII

Uniwersytetu Gdańskiego
w Gdańsku przy ul. Wita Stwosza
dz. nr : 239/6

Temat:

Uniwersytet Gdański, 80-952 Gdańsk ul. Jana Bażyńskiego 1A

Investors:

SANITARNA

Branža:

PROJEKT WYKONAWCZY

Faza:

inż. Stefan Ratajczak

Autorzy:

27

Opracowanie:

1001

Sprawdzający:	Nr uprawnień:
---------------	---------------

11

INNOVATION WENT TO LEAD TO NEW IDEAS. AND INNOVATION IS THE FOUNDATION OF

Temat rysunku:

STYCZEN 2008

Data:

Skala

Seña:

Nr mys