


P3 - SZ2

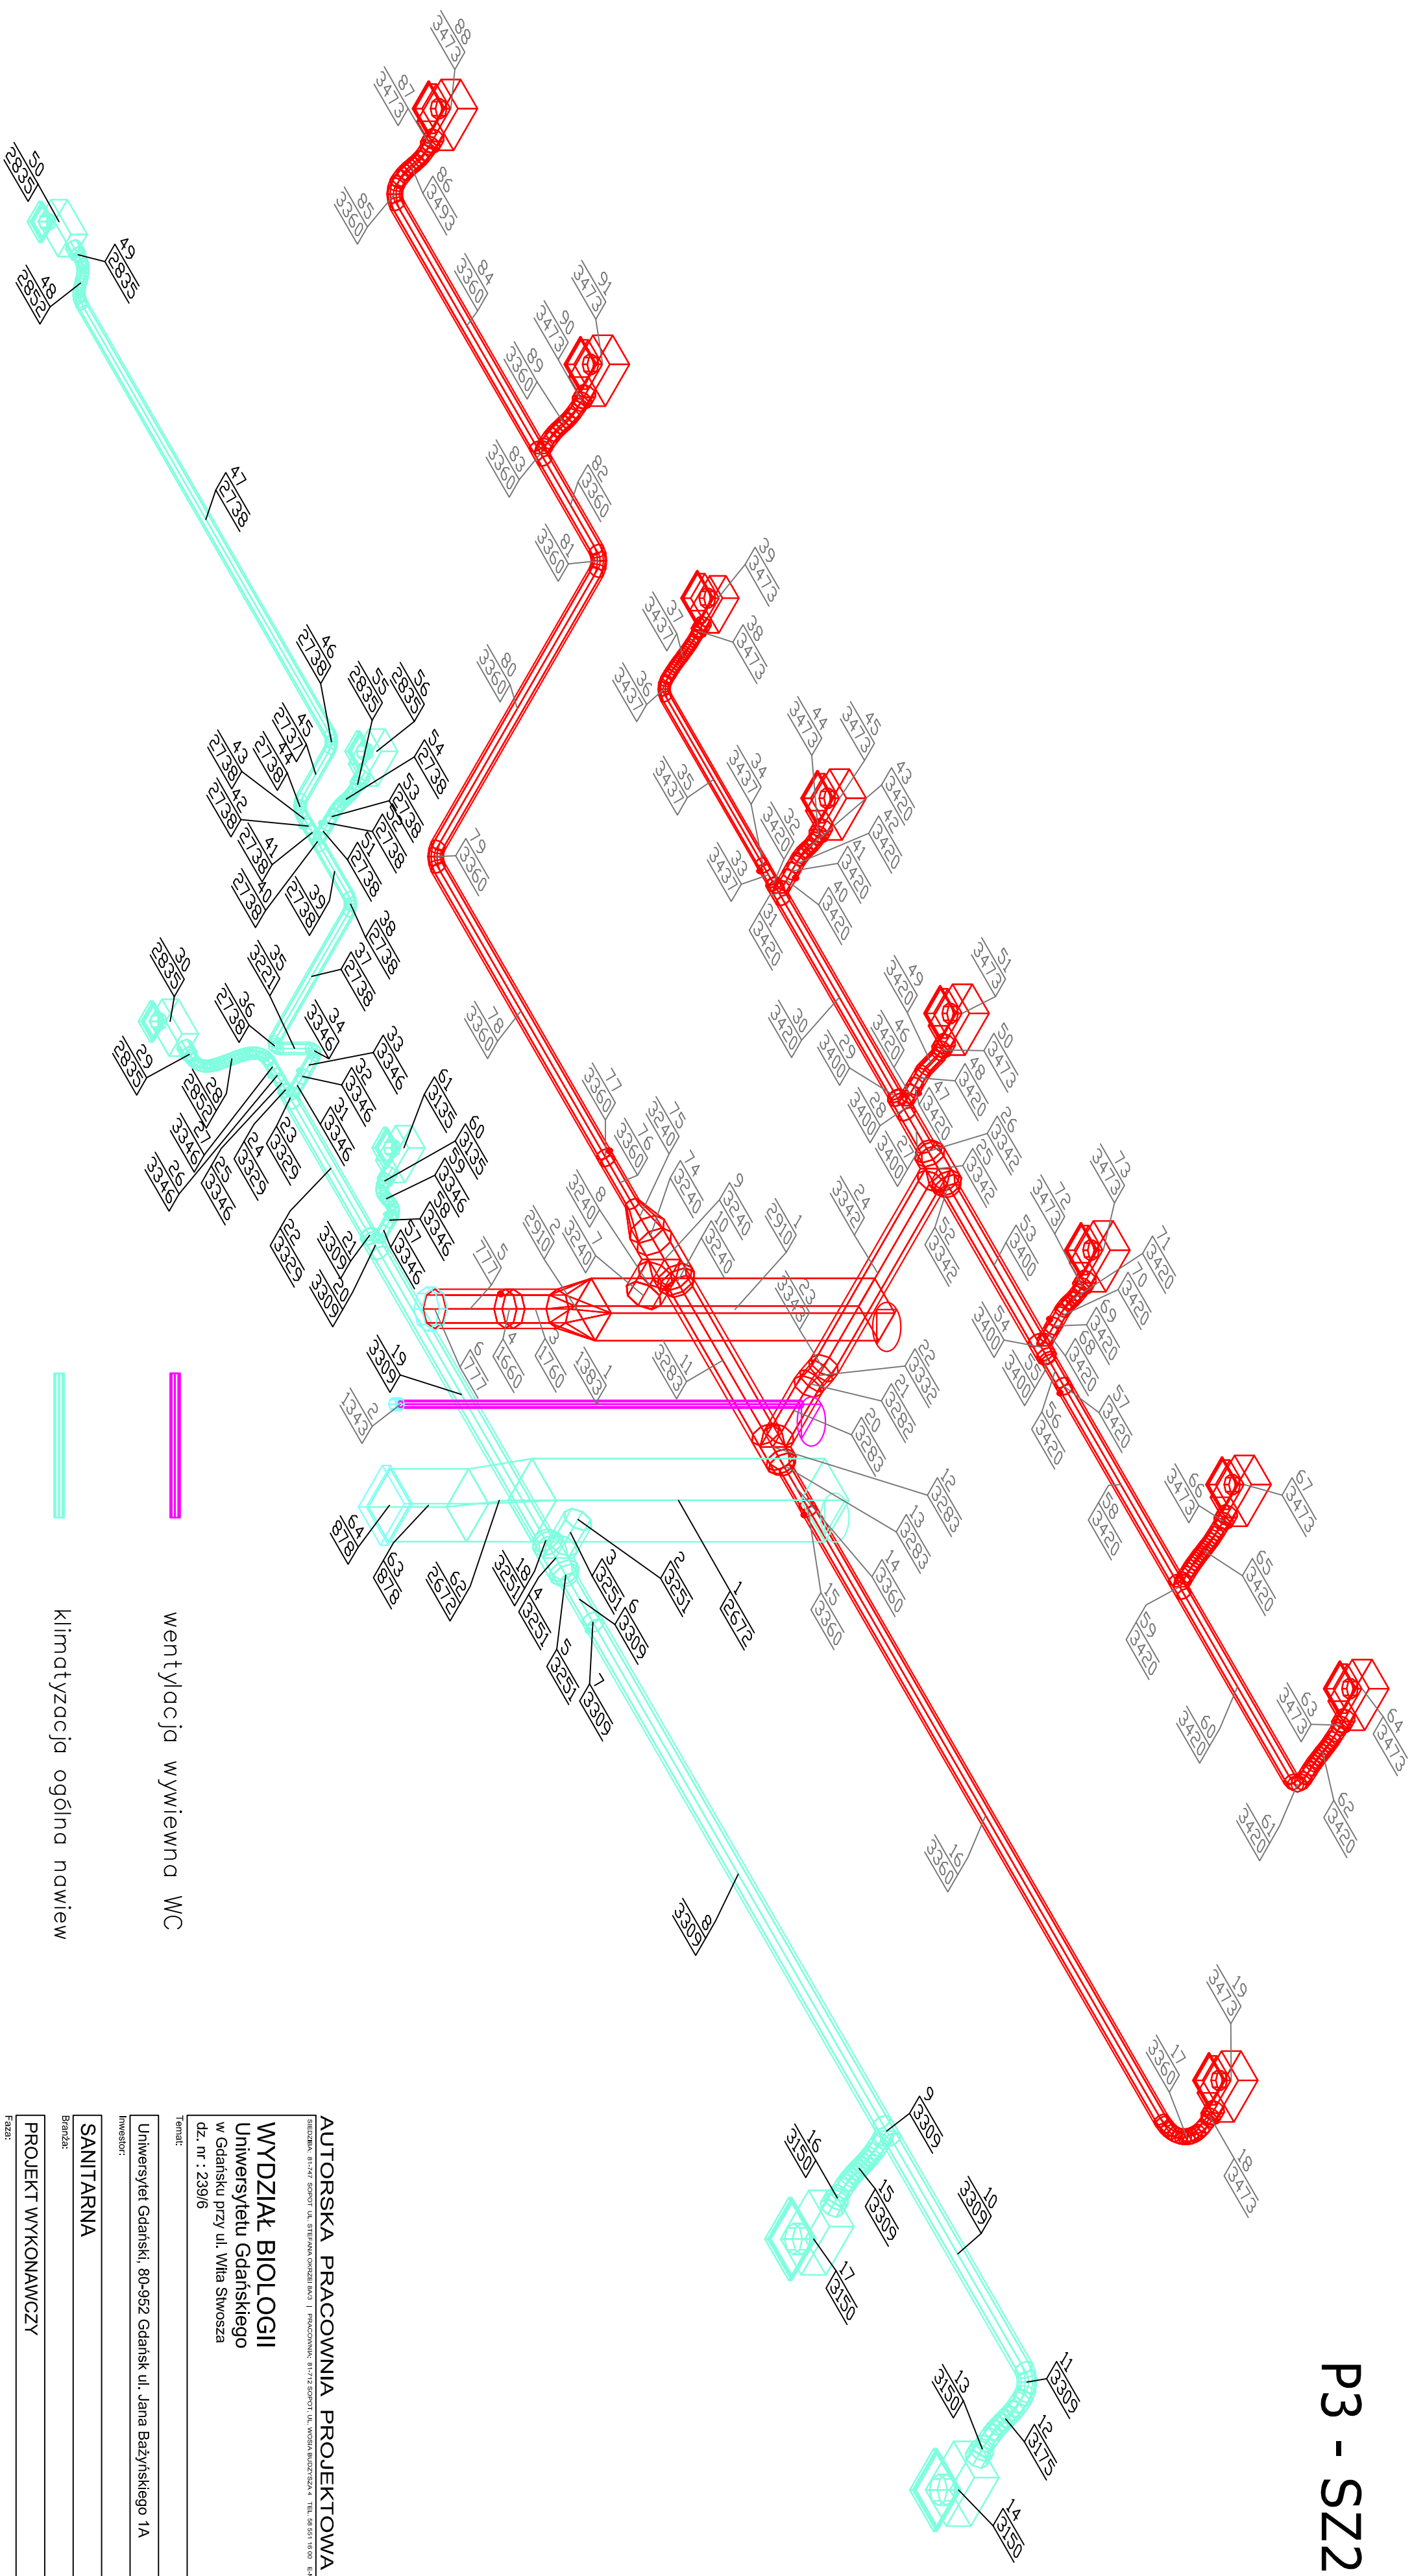

WYDZIAŁ BIOLOGII
Uniwersytetu Gdańskiego
w Gdańsku przy ul. Włosa Swoszka
dz. nr : 239/6

Temat:

Uniwersytet Gdański, 80-952 Gdańsk ul. Jana Bażyńskiego 1A

Investor:

SANITARNA

Branža:

PROJEKT WYKONAWCZY

Faza:

inż. Stefan Ratajczak UAN 8346/270/88

Autorzy:

1800

inz. EU
mar in

Opisowanie:

mar in? Paweł Siekanowicz POM/0141/PPOS/04

Continued

Nr uprawnień:

Sprawdzający:

11

INSTALACJA WENTYLACJI I KLIMATYZACJI. AKSONOMETRIA KONDYGNACJI :

Temat rysunku:

17

STYCZEŃ 2008

Data:

Chloro

C

Abstract

Abstract