


P3 - SZ2

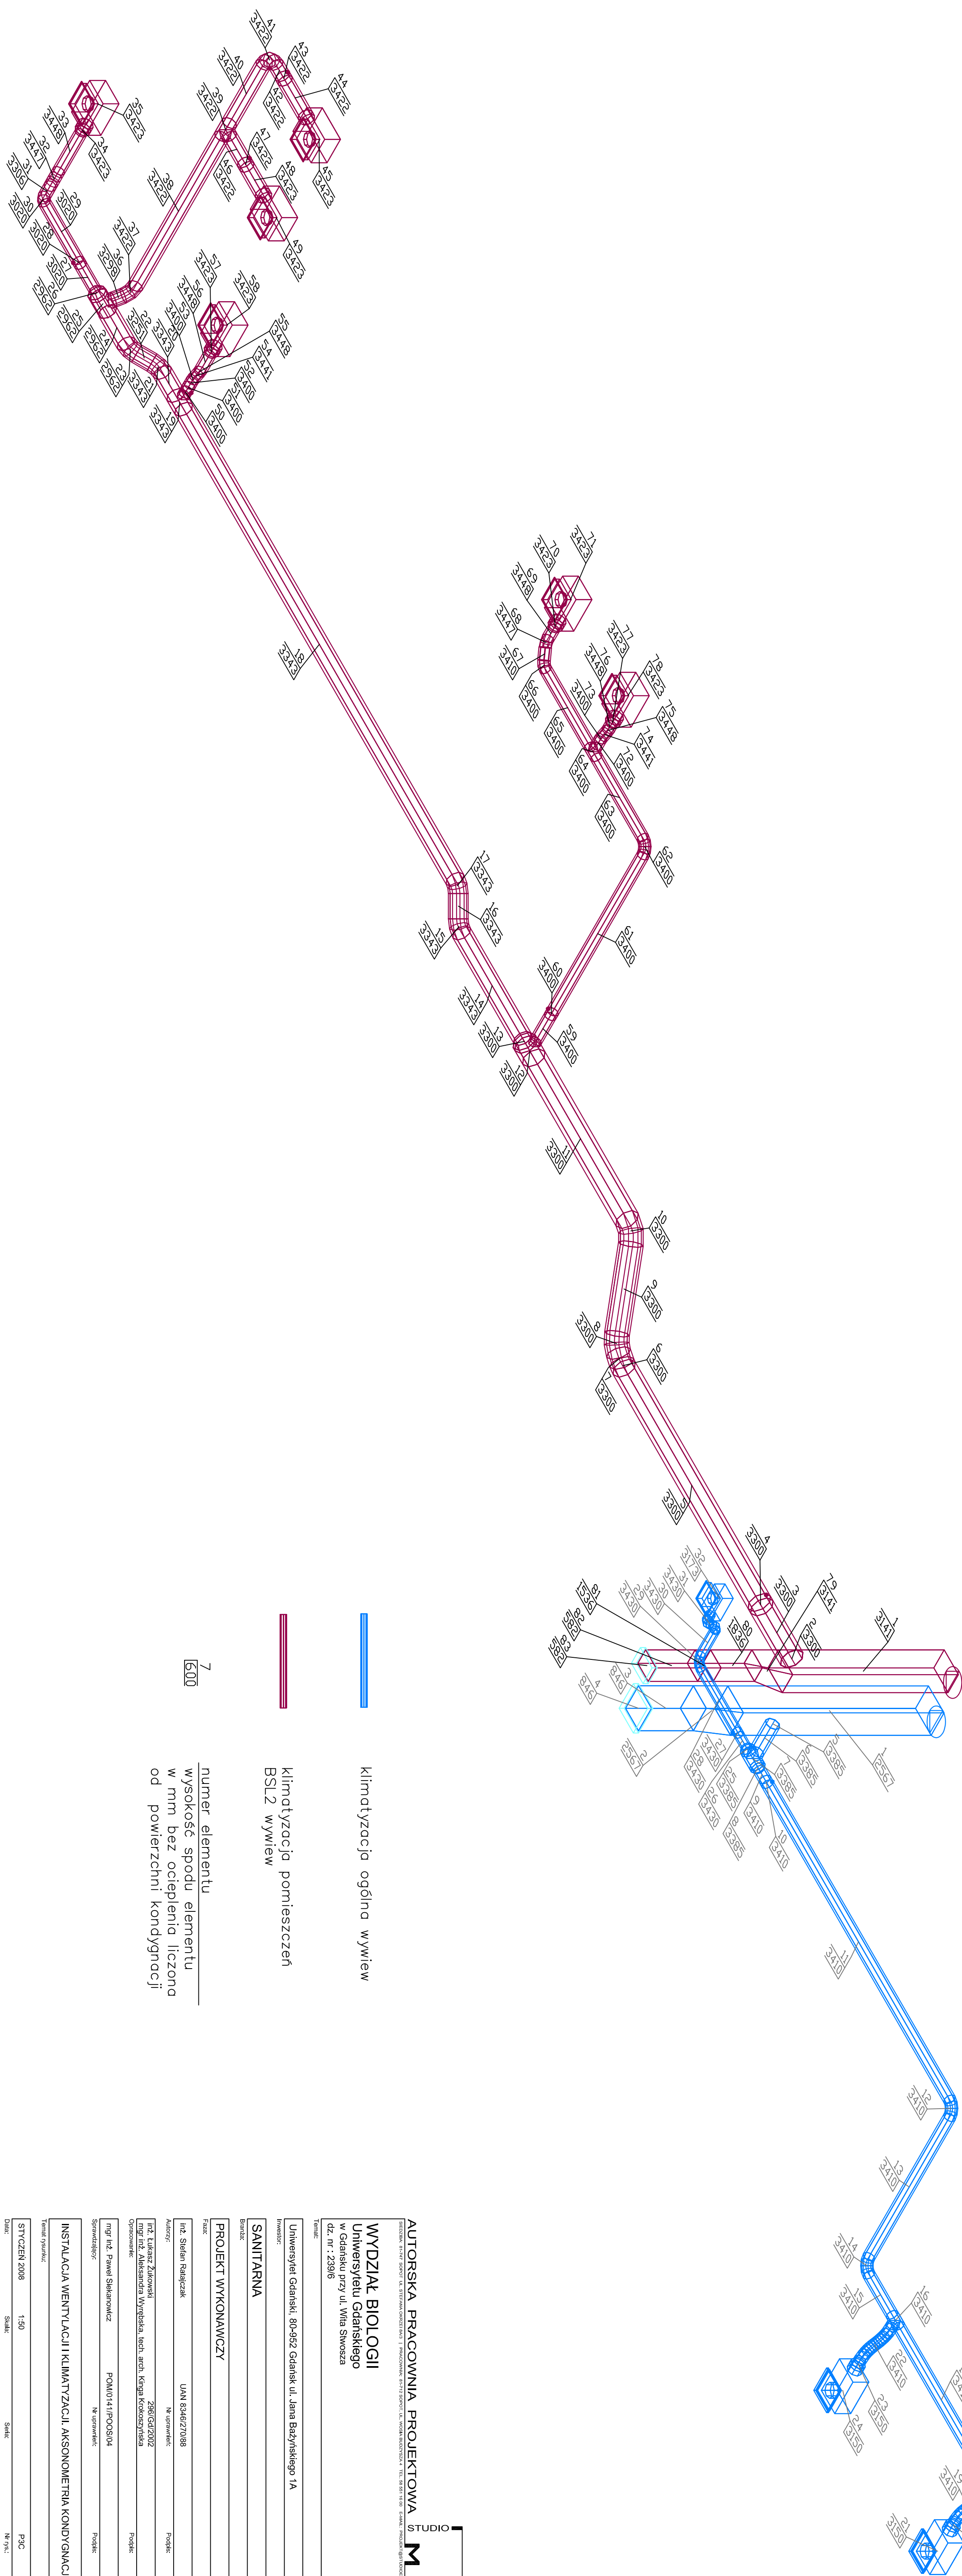

AUTORSKA PRACOWNIA PROJEKTOWA		STUDIO M		
WYDZIAŁ BIOLOGII				
Uniwersytetu Gdańskiego				
w Gdańsku przy ul. Włosa Swosza				
dz. nr : 239/6				
Temat:				
Uniwersytet Gdański, 80-652 Gdańsk ul. Jana Bazińskiego 1A				
Inwestor:				
SANITARNA				
Branża:				
PROJEKT WYKONAWCZY				
Faza:				
Opinowanie:				
Autor:	mgr inż. Paweł Sikorowicz	POM/014/POOS/04	N uprawnień	Projekt
Opinowanie:				
Sprawdzenie:				
INSTALACJA WENTYLACJI I KLIMATYZACJI, AKSONOMETRIA KONDYGNACJI 3				
Temat rysunku:				
STYCZEŃ 2008	1:50	PJC	N rys.: 1	
Skala:	Skala:			