


P3 - SZ3

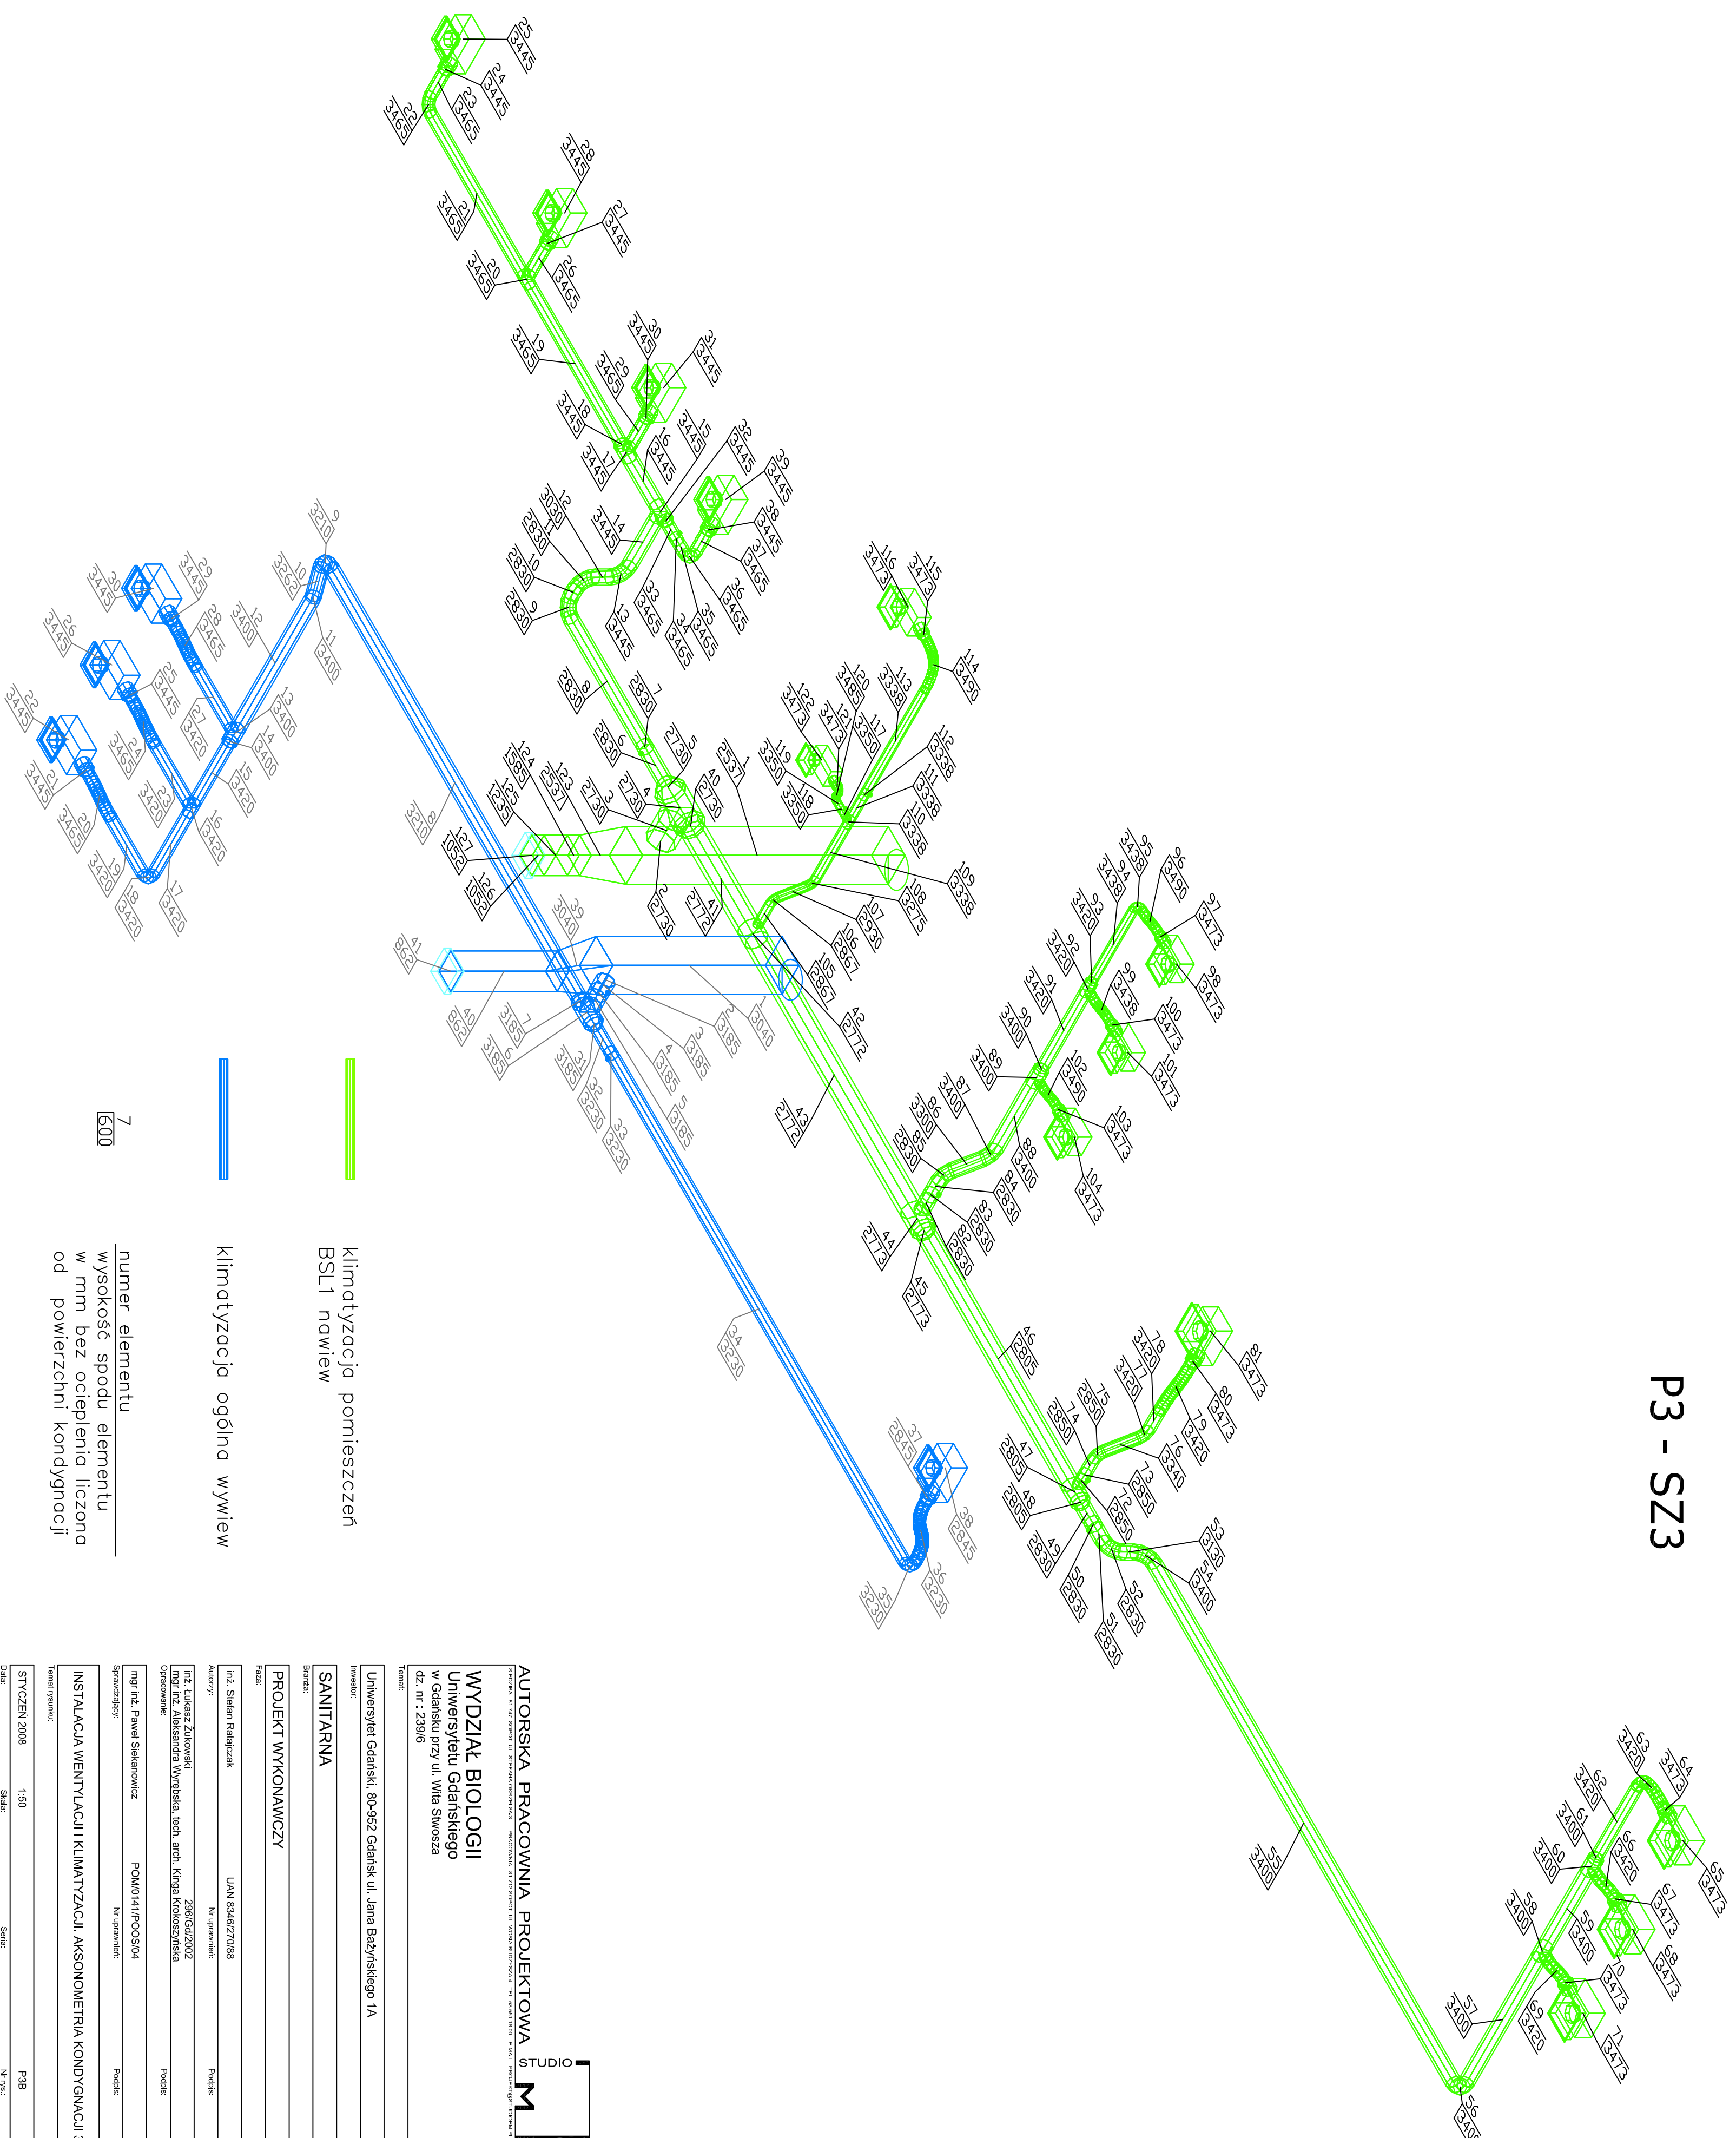

**AUTORSKA PRACOWNIA PROJEKTOWA**  
**STUDIO M**

BIURO: 01-12 50007 UL. STEFANA DZIĘSIŁA 1 | PRACOWNIA: 01-12 50007, UL. MOJNA 6/20-22A • TEL. 06 55 51 16 88 • E-MAIL: [PROJEKT@UDODZIELNIE.PL](mailto:PROJEKT@UDODZIELNIE.PL)

**WYDZIAŁ BIOLOGII**  
**Uniwersytetu Gdańskiego**  
 w Gdańsku przy ul. Wita Stwosza  
 dz. nr : 239/6

Uniwersytet Gdański, 80-952 Gdańsk ul. Jana Bażyńskiego 1A

SANITARNA

PROJEKT WYKONAWCZY

inż. Stefan Ratajczak

myr inž. Aleksandra

mgr inż. Paweł Sieka

## INSTALACJA W

STYCZEŃ 2008

---