


P3 - SZ5

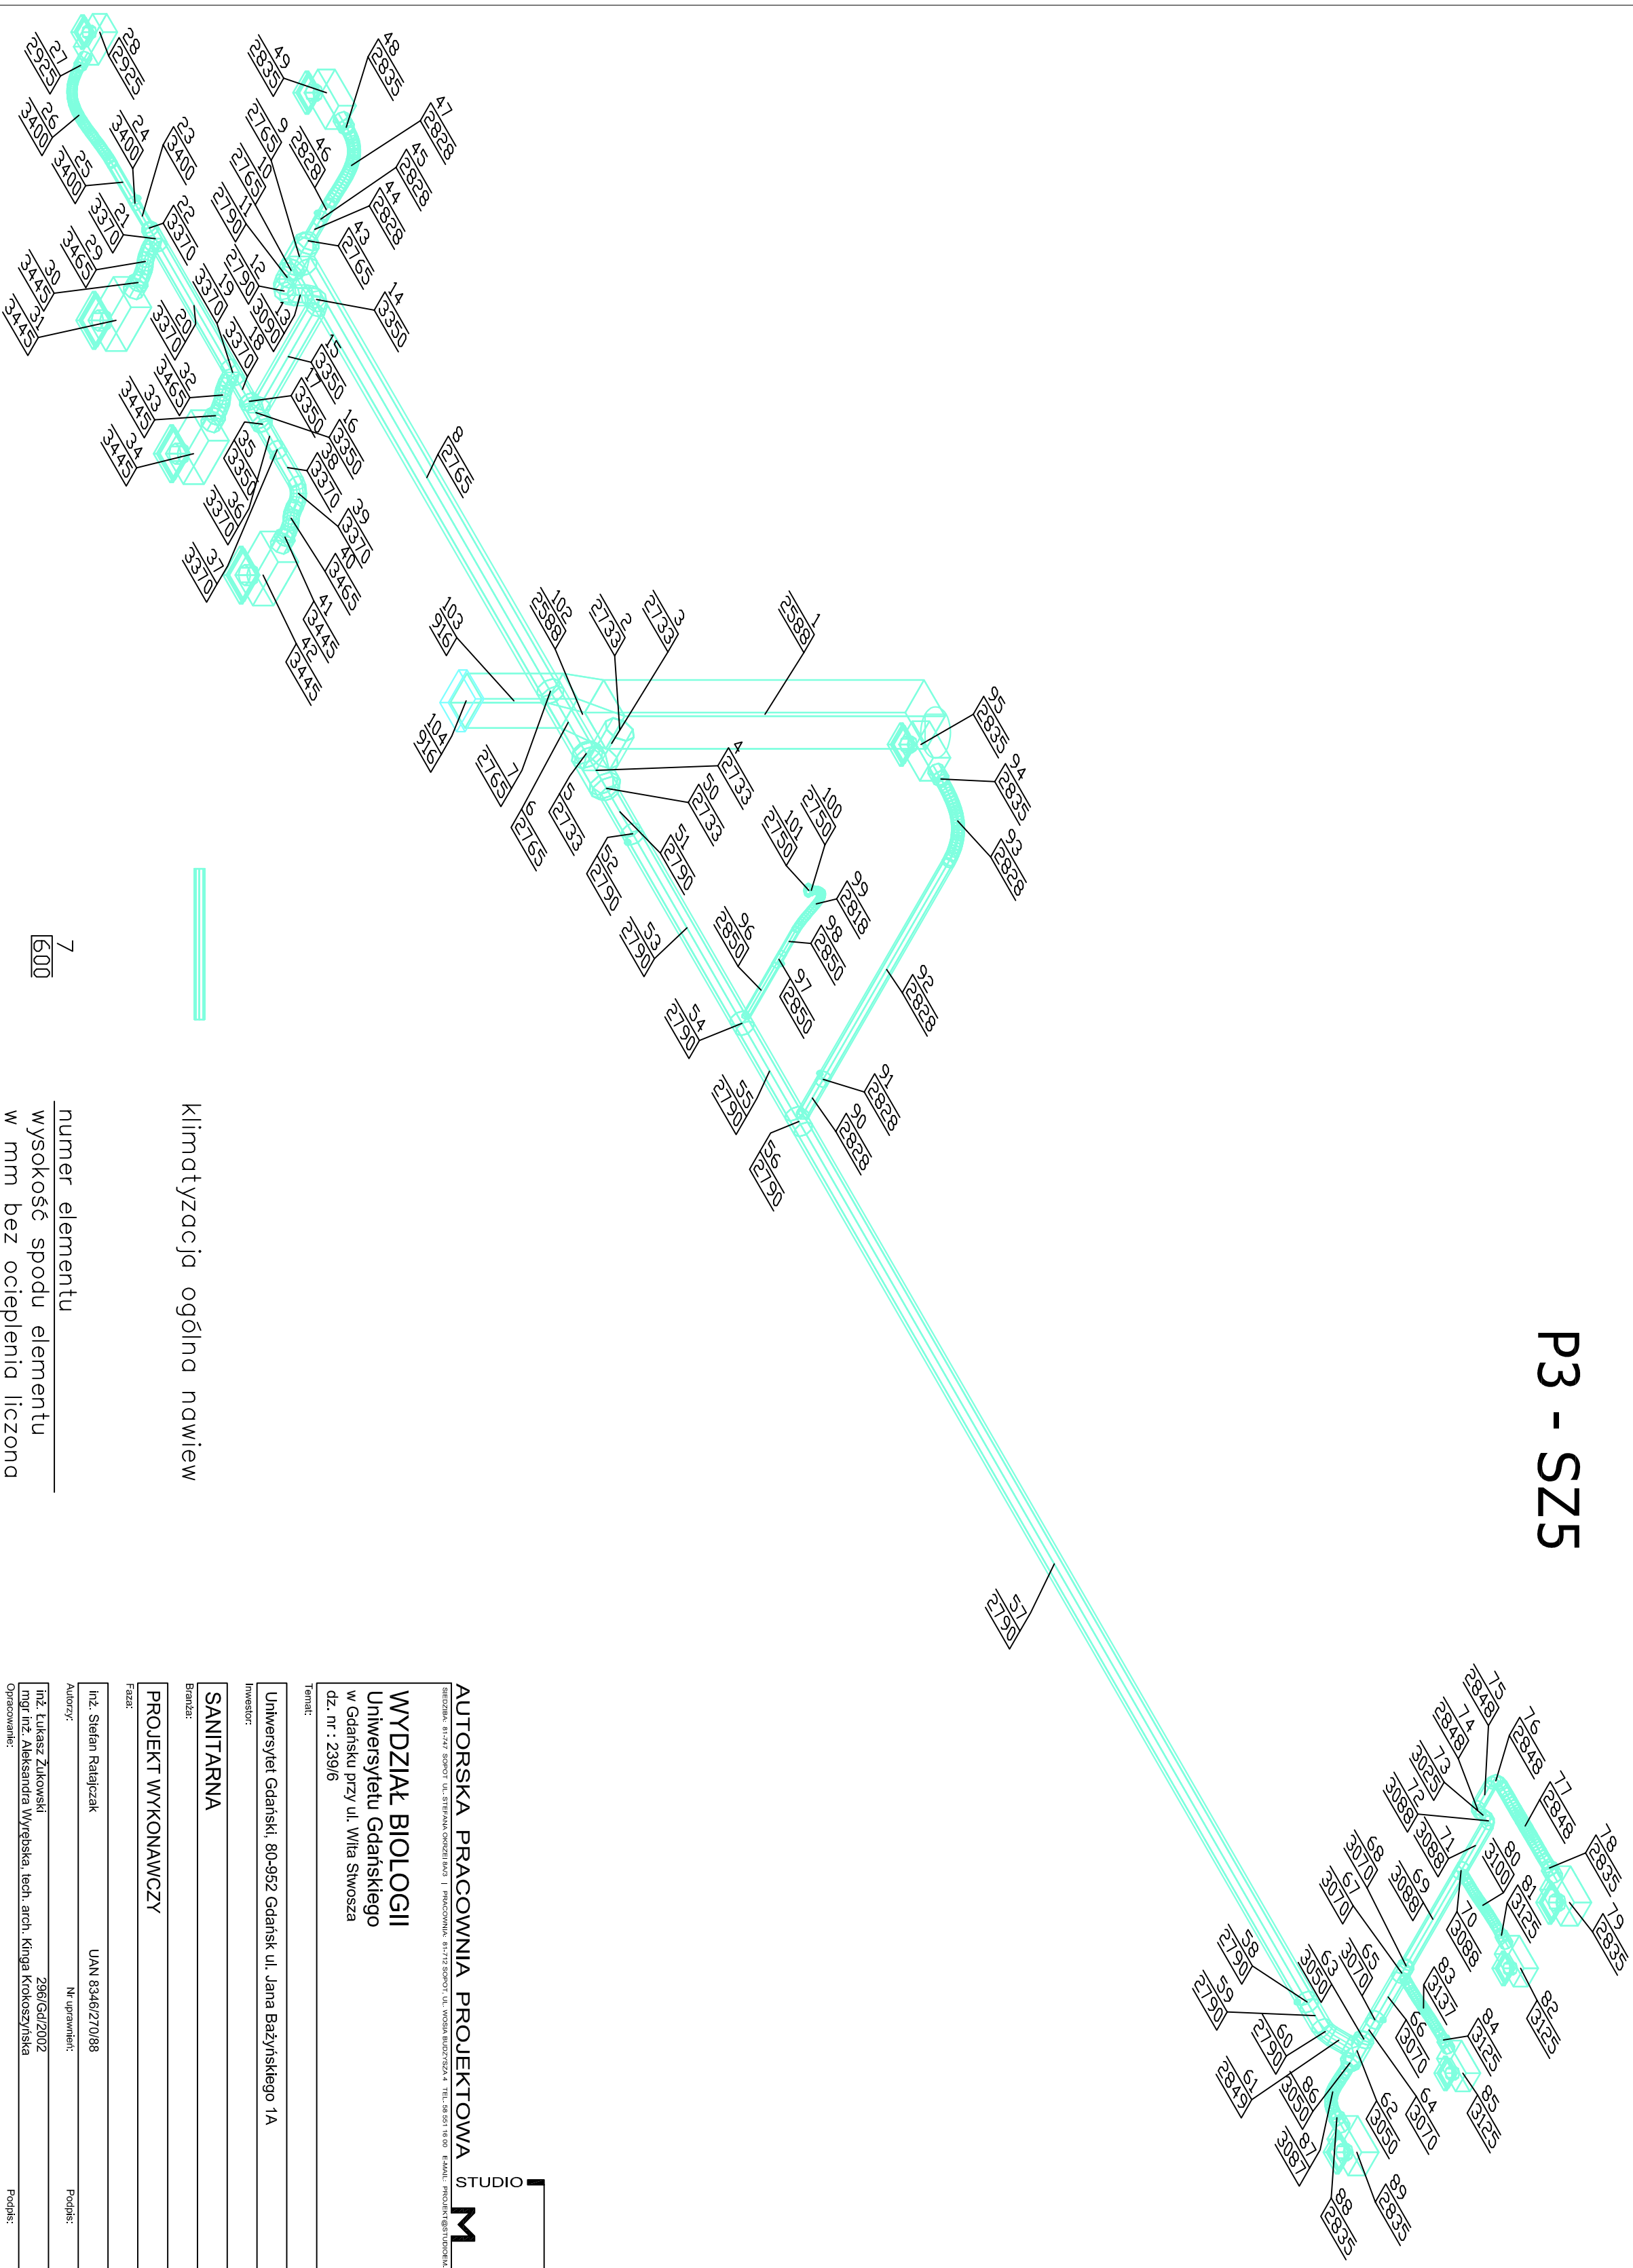

klimatyzacja ogólna nawiew

7
600

| numer elementu | wysokość spodu elementu w mm bez ocieplenia liczona od powierzchni kondygnacji |
|----------------|--|
|----------------|--|

AUTORSKA PRACOWNIA PROJEKTOWA ST
M
SIECZKA 81-747 SPOŁOT UL. STEFANA OKCZYSZAKA 3 | PRACOWNIA 81-712 SPOŁOT, UL. WOSZA BUDZYSZA 4 TEL. 55 551 16 00 E-MAIL: PROJEKT@STUDUOKCZ.FP

WYDZIAŁ BIOLOGII
Uniwersytetu Gdańskiego
w Gdańsku przy ul. Wita Stwosza
dz. nr : 239/6

Temat:

Uniwersytet Gdański, 80-952 Gdańsk ul. Jana Bażyńskiego 1A

Investor:

SANITARNA

Branža

PROJEKT WYKONAWCZY

Faza:

inż. Stefan Ratajczak

Autorzy:

| | |
|---|-------------|
| inż. Łukasz Żukowski | 296/Gd/2002 |
| mar inż. Aleksandra Wurobeka tech arch. Kina Krokoczuńska | |

Opracom

mgr inż. Paweł Siekanowicz

Sprawdzający:

INSTALACJA WENTYLACJI I KLIMATYZACJI. AKSONOMETRIA KONDYGNACJI

Temat rysunku:

STYCZEŃ 2008

Data:

P3A

Nr mys