


P3 - SZ6

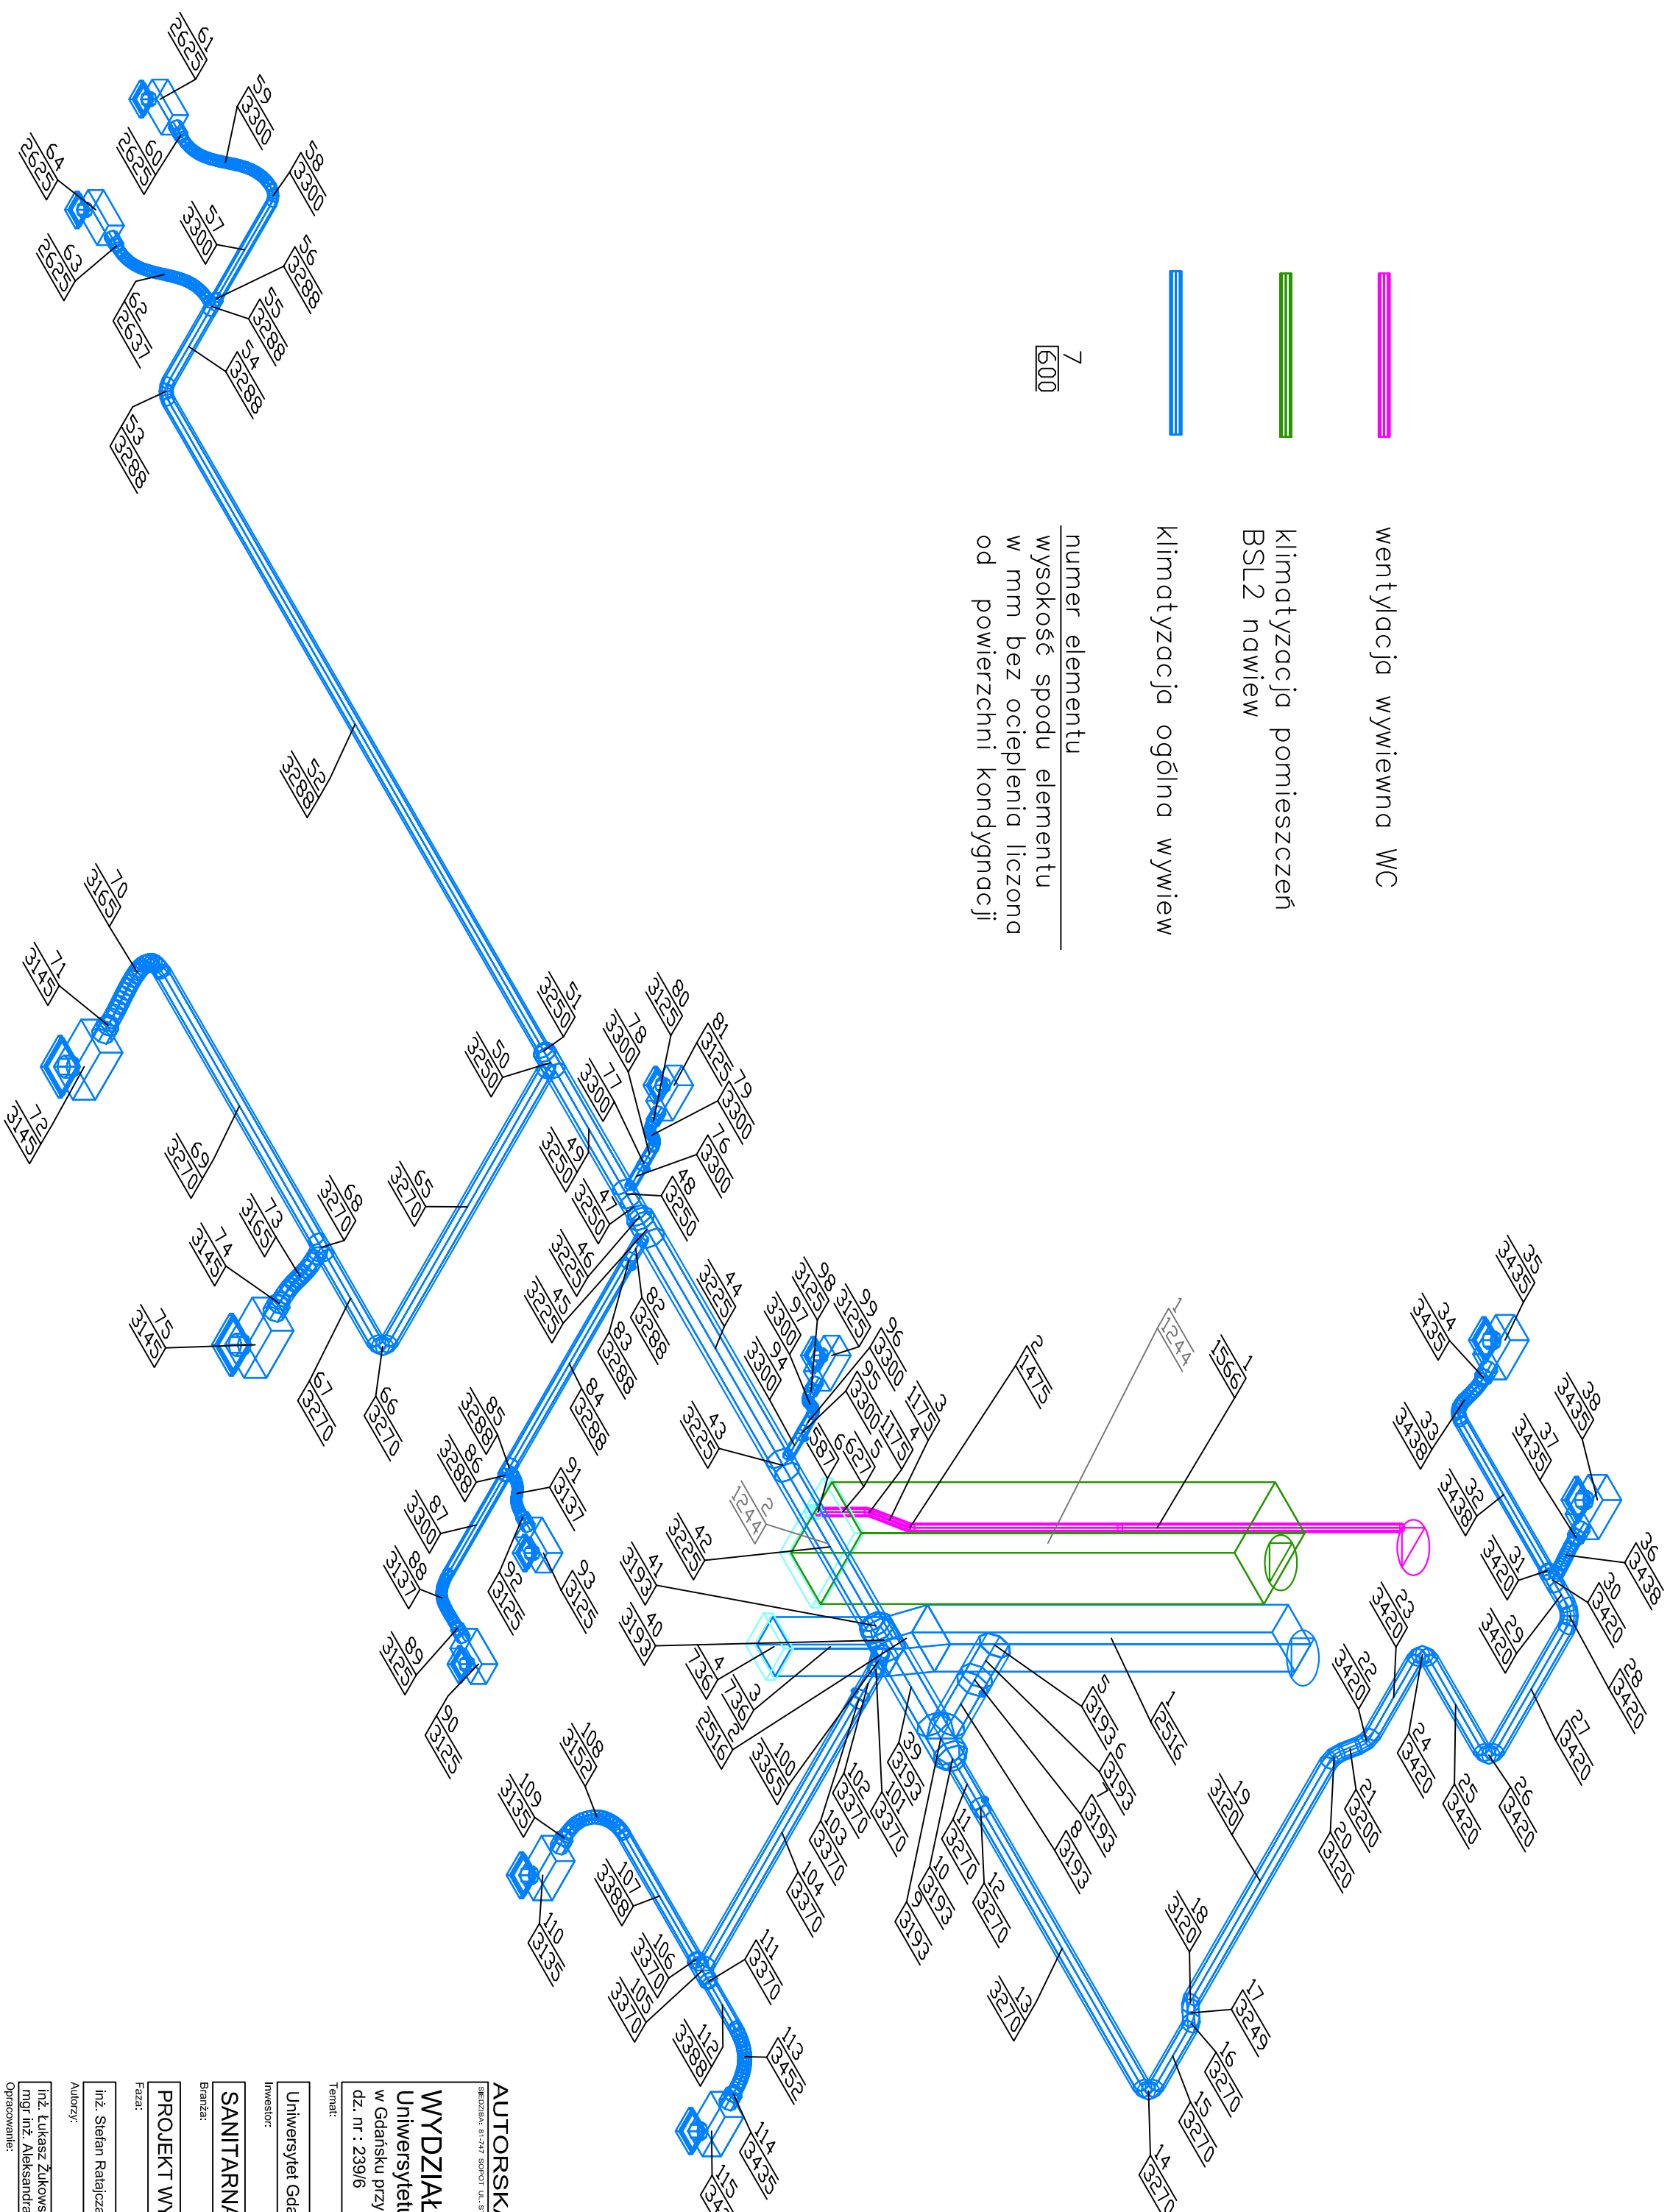

wentylacja wywiewna WC

klimatyzacja pomieszczeń
BSL2 nawiew

klimatyzacja ogólna wywiew

7	numer elementu
500	wysokość spodu elementu w mm bez ocieplenia liczona od powierzchni kondygnacji

AUTORSKA PRACOWNIA PROJEKTOWA

STUDIO M

BIURO: 61-742 ZĄBÓW UL. STEFANA KRZYSIAKA 1 | PRACOWNIA: 81-712 ZĄBÓW UL. WOSHA BŁOŻYŃSKA 4 TEL.: 56 951 11 00 E-MAIL: PRAKTYKA@STUDIO.M.PL

WYDZIAŁ BIOLOGII
Uniwersytetu Gdańskiego
w Gdańsku przy ul. Wita Stwosza
dz. nr : 239/6

Temat

Uniwersytet Gdański, 80-952 Gdańsk ul. Jana Bażyńskiego 1A

Investor

SANITARNA

Branža:

PROJEKT WYKONAWCZY

Faza:

inż. Stefan Ratajczak

UAN 8346/270/88

Autorzy:

296/Gd/2002
inż. Łukasz Łukowski
mgr inż. Aleksandra Wyrębska, tech. arch. Kinga Krokoszynska

Opracowanie

mgr inż. Paweł Siekanowicz	POM/0141/POOS/04
----------------------------	------------------

Sprawdz

INSTALACJA WENTYLACJI I KLIMATYZACJI. AKSONOMETRIA KONDYGNACJI 3

Temat rysunku:

STYCZEŃ 2008

Data:

1:50

Skala

P3A

Nr mys.