


P4 - SZ1

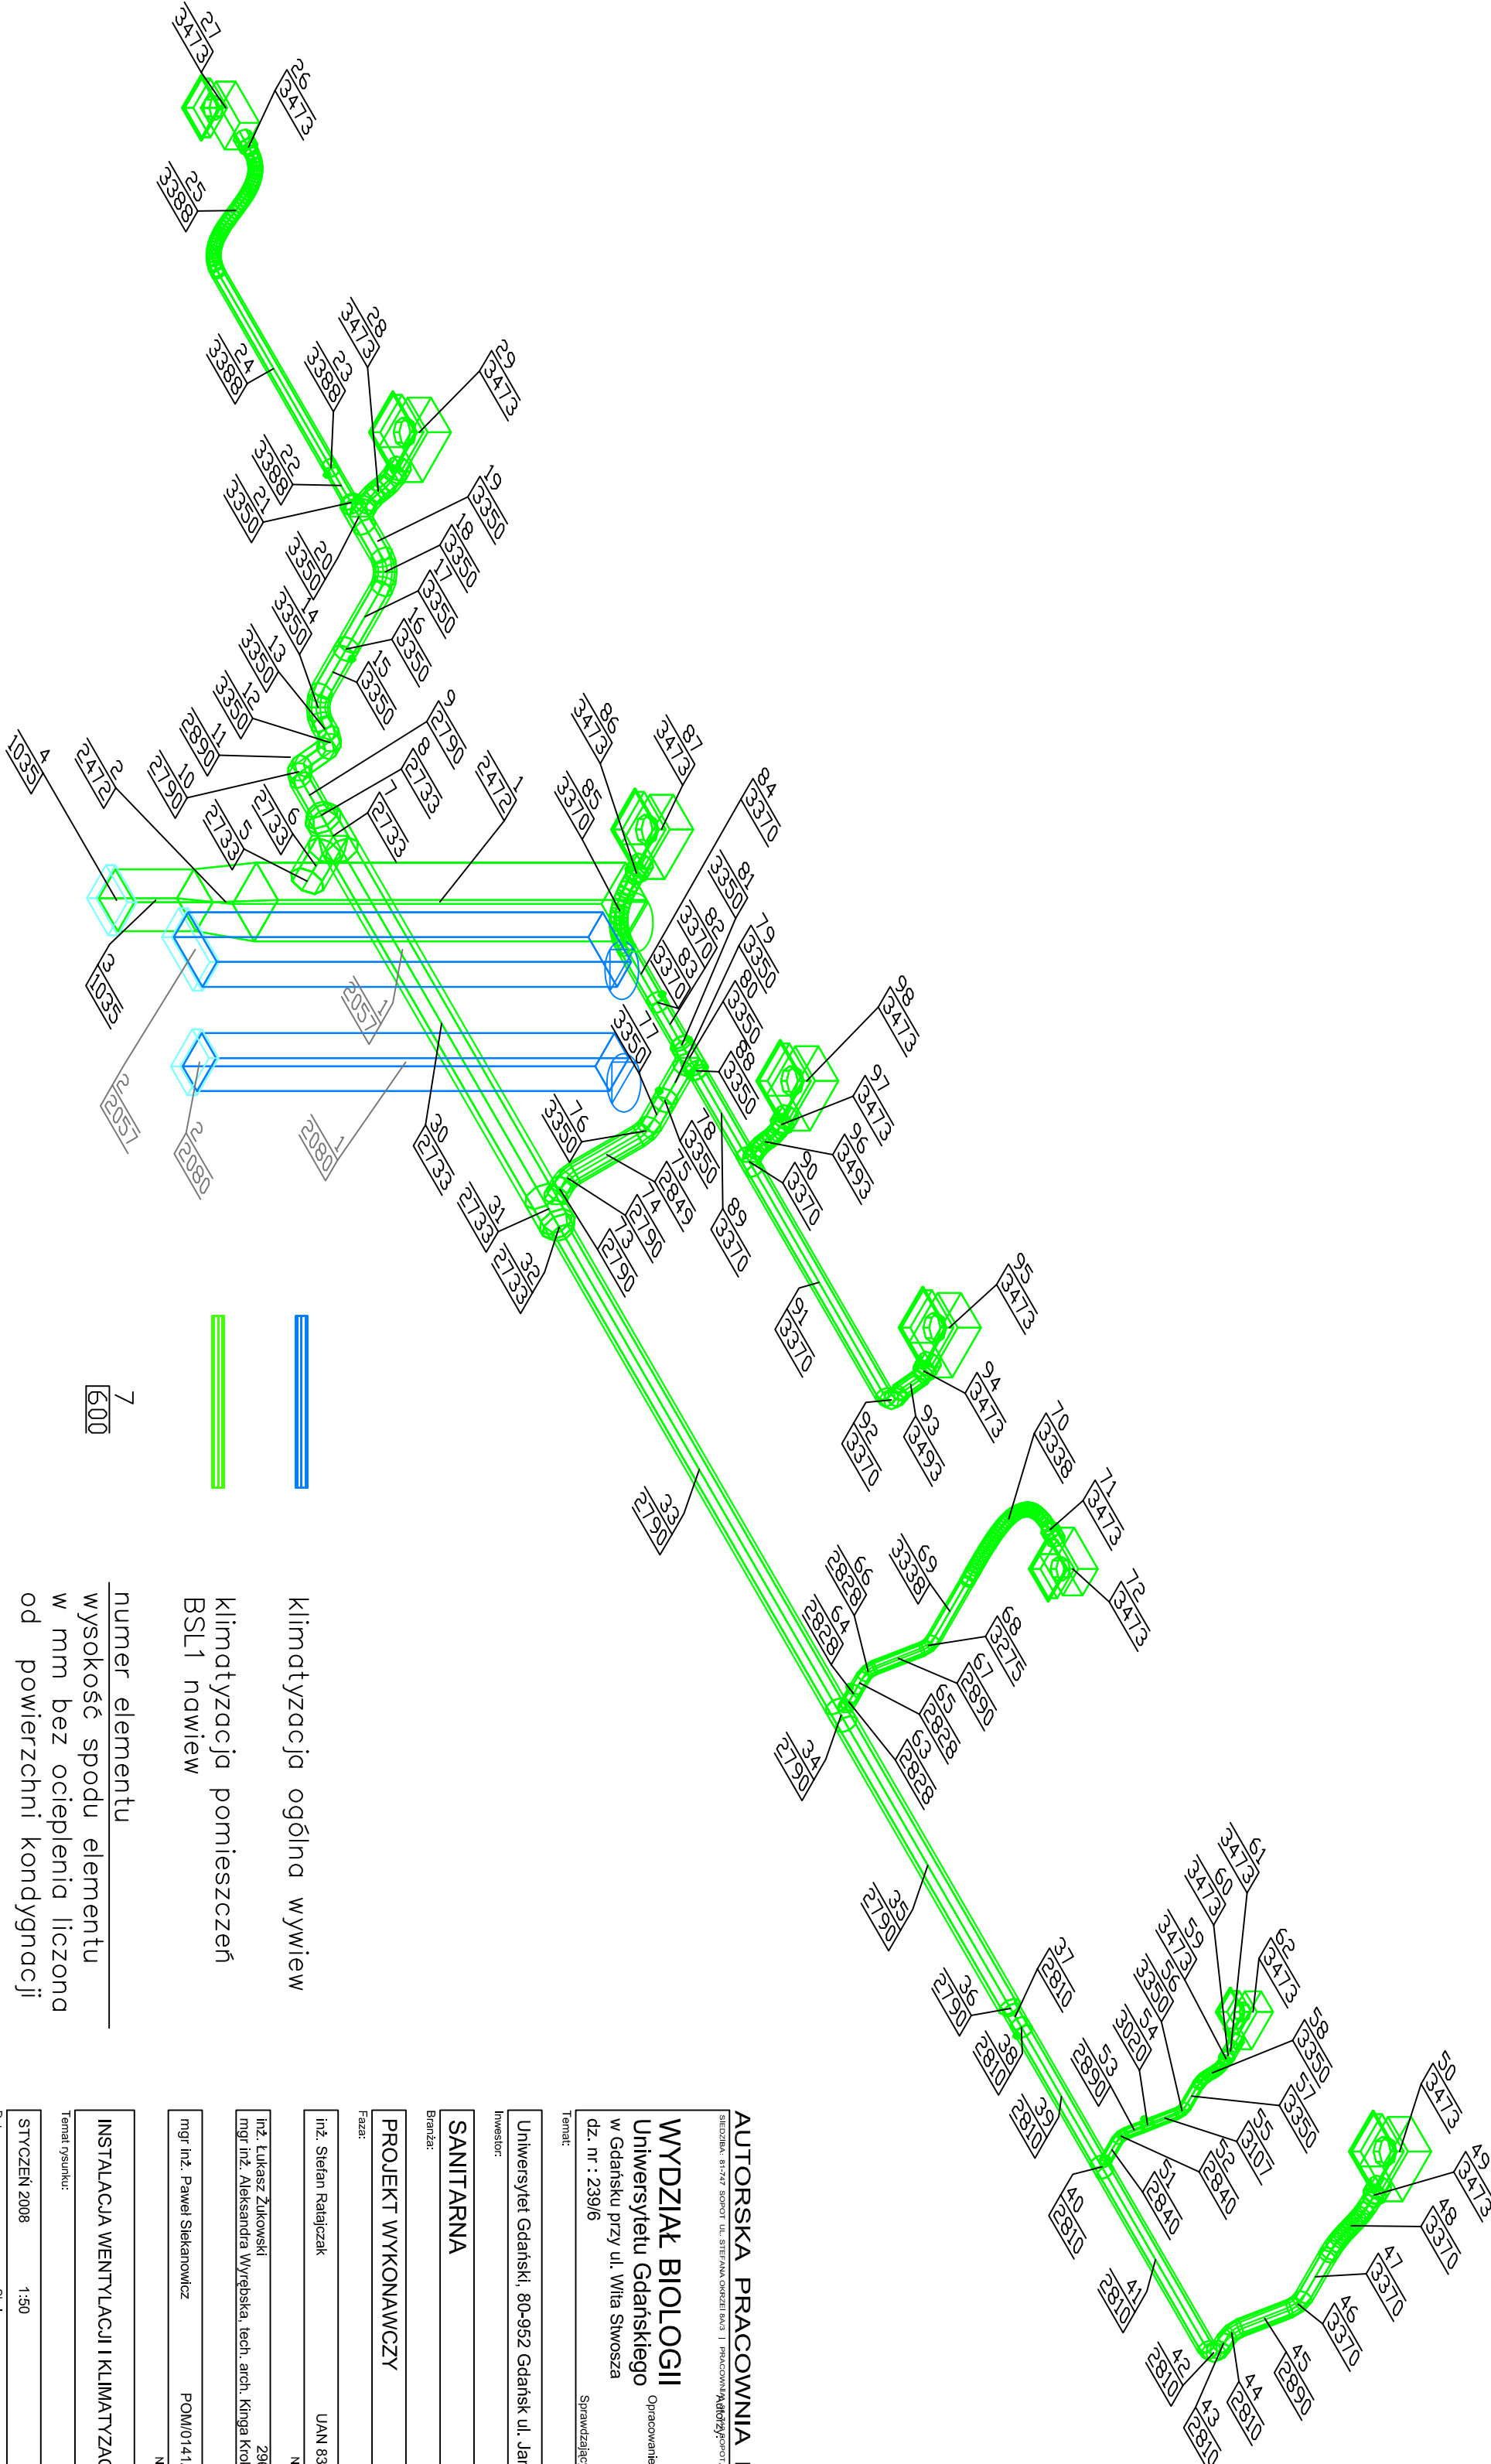

AUTORSKA PRACOWNIA PROJEKTOWA

STUDIO M

SEBASTIAN BRZDĘK, BRZDĘK SPÓŁKA Z OGRANICZONĄ ODPOWIEDZIALNOŚCIĄ, UL. WOSIA BUDZIŃSKA 1, 80-952 GDAŃSK, TEL. 58 551 16 00, EMAIL: PROJEKT@STUDIO.M.PL

WYDZIAŁ BIOLOGII

Uniwersytetu Gdańskiego

w Gdańsku przy ul. Włda Śwosza

dz. nr : 239/6

Opracowanie:

Temat: Sprawdzał:

Investor: Uniwersytet Gdański, 80-952 Gdańsk ul. Jana Bążyńskiego 1A

Sanitarna

Brand:

PROJEKT WYKONAWCZY

Faza:

inż. Stefan Ratajczak UAN 8346/270/88

Nr uprawnień:

Podpis:

inż. Lukasz Żukowski 296/Gd/2002

Nr uprawnień:

Podpis:

mgr inż. Paweł Słomkowski POM/0141/POOS/04

Nr uprawnień:

Podpis:

INSTALACJA WENTYLACJI I KLIMATYZACJI, AKSONOMETRIA KONDYGNACJI 4

Temat rysunku:

STYCZEŃ 2008 1:50 P4C

Data: Skala: Seria: Nr rys.:

7

600

klimatyzacja ogólna wylaw

klimatyzacja pomieszczeń

BSL1 nawiew

numer elementu

wysokość spodu elementu

w mm bez ocieplenia liczona

od powierzchni kondygnacji