


P4 - SZ2

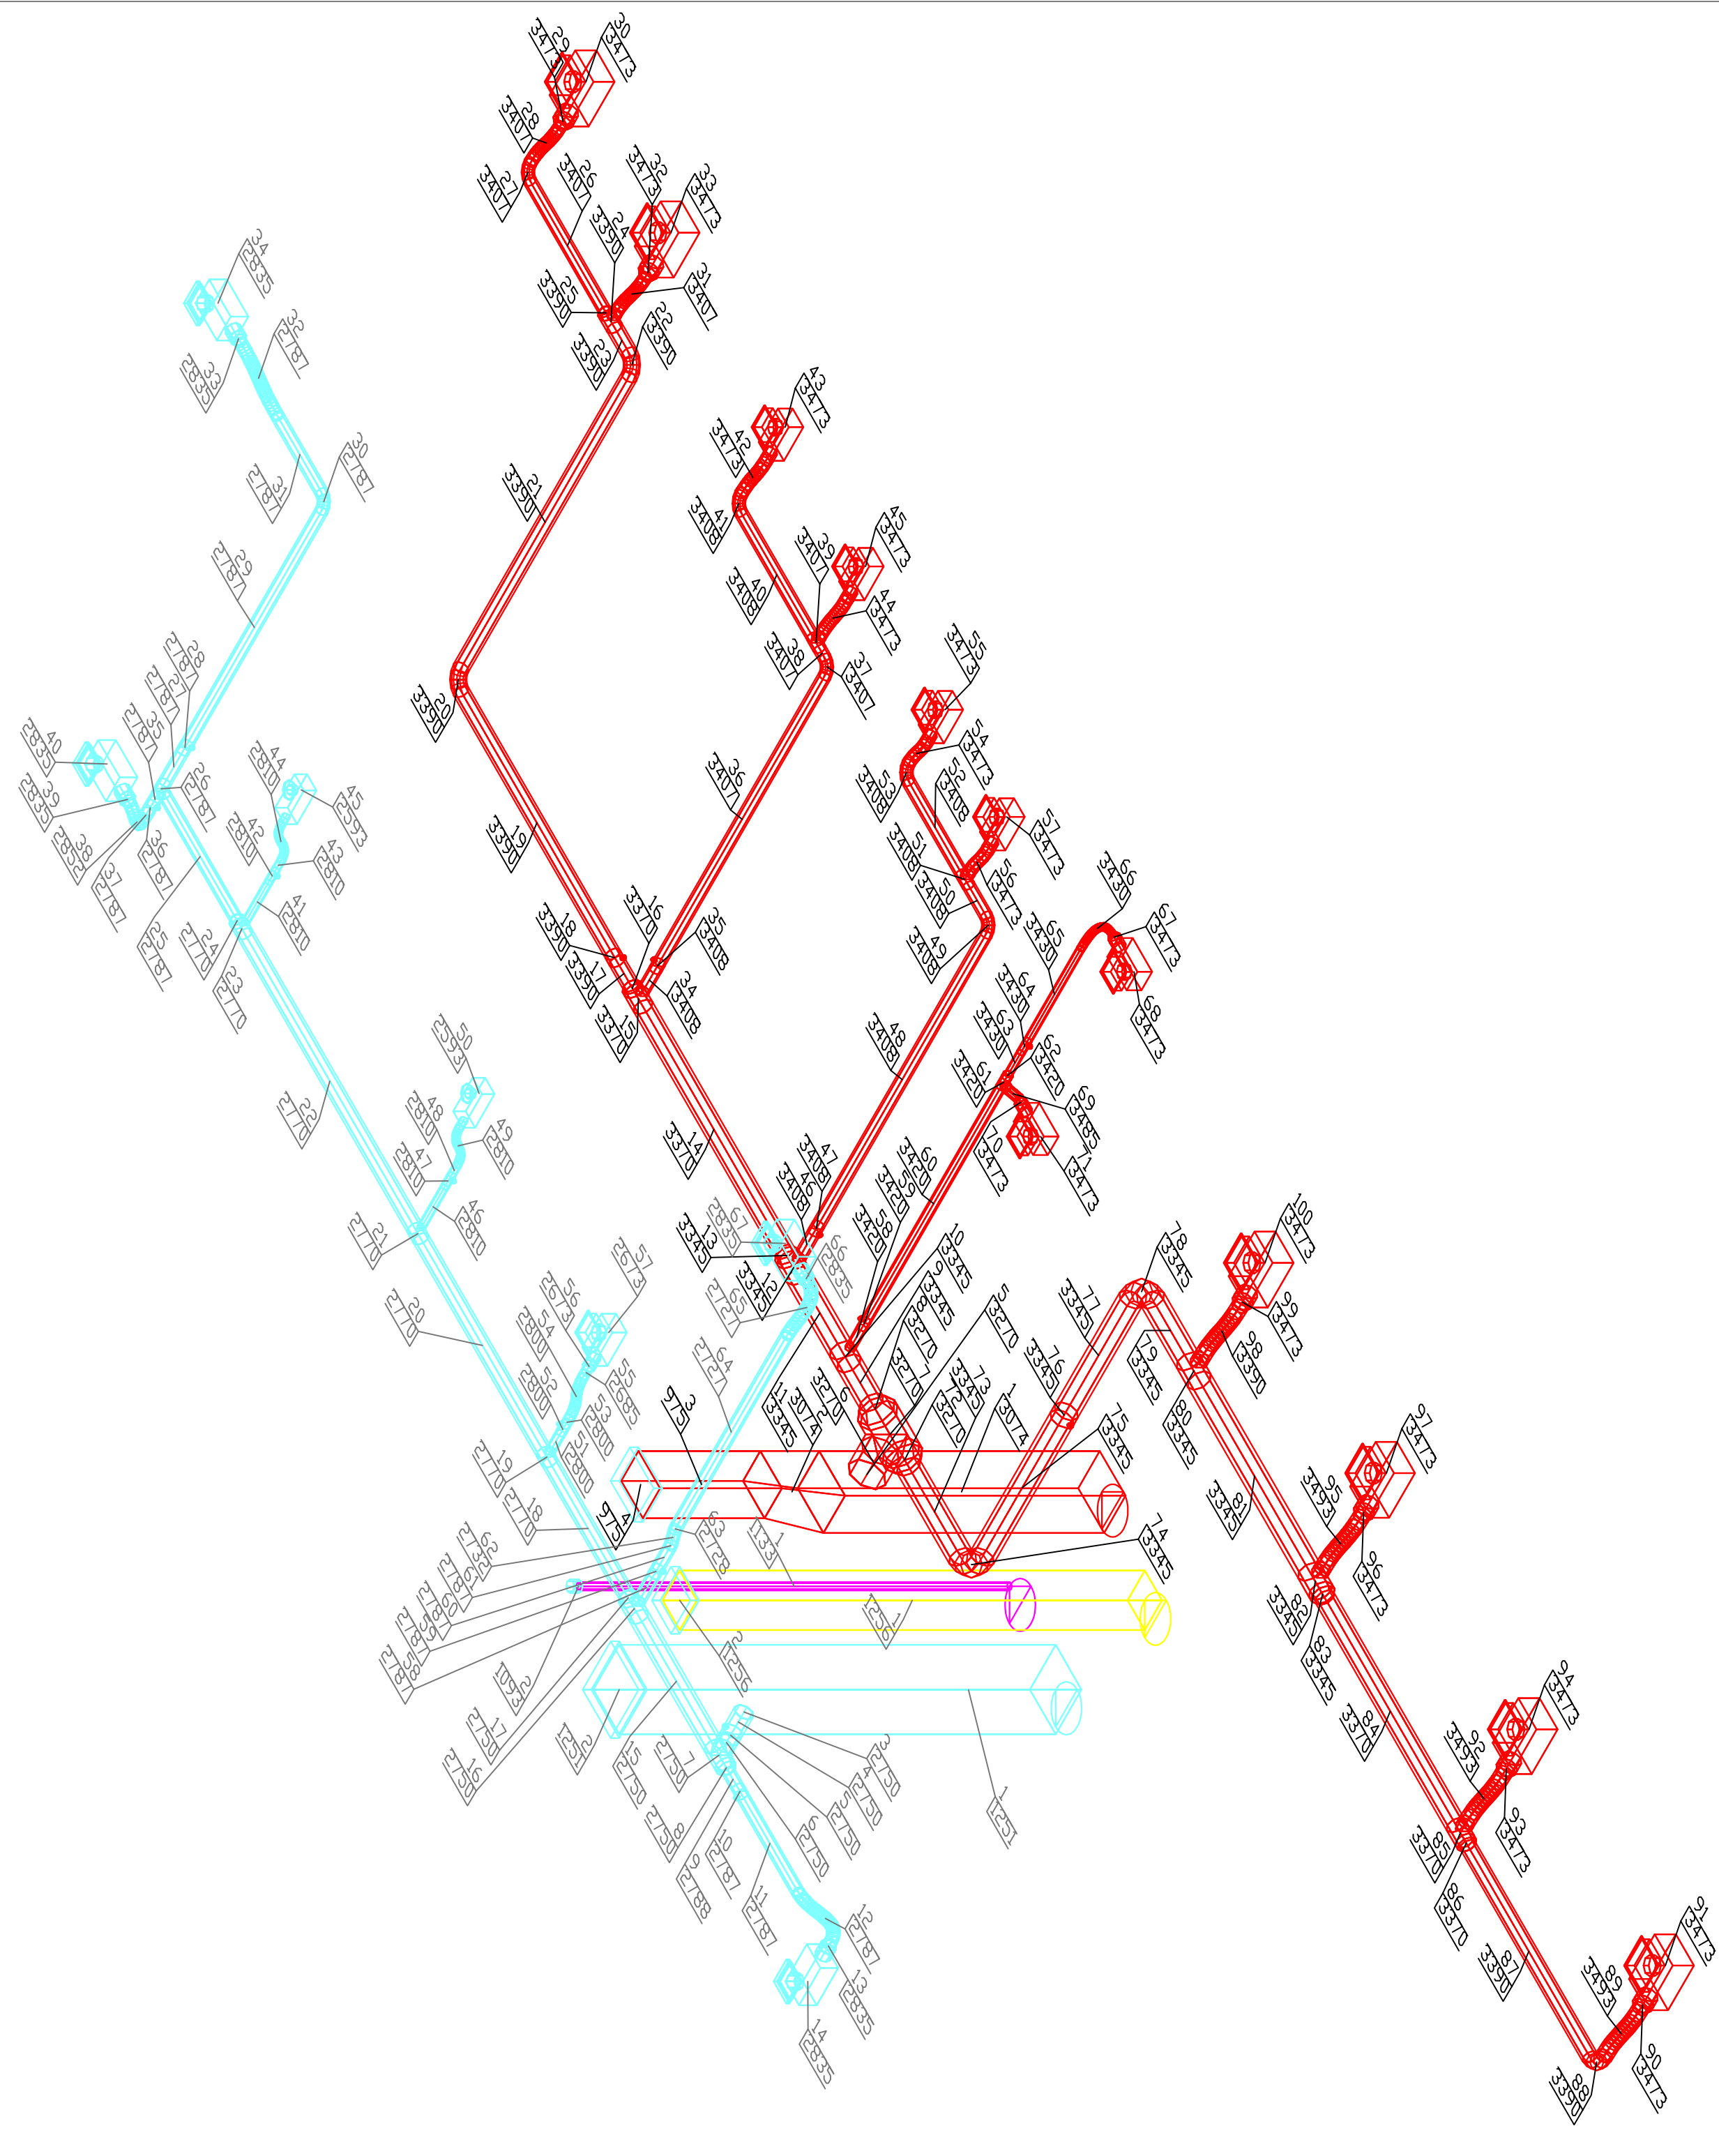

- wentylacja wywiewna WC
- klimatyzacja ogólna nawiew
- klimatyzacja pomieszczeń BSL1 wywiew
- klimatyzacja zwierzętarni nawiew

numer elementu
wysokość spodu elementu
w mm bez ocieplenia liczona
od powierzchni kondygnacji

AUTORSKA PRACOWNIA PROJEKTOWA

STUDIO

M

BRZĘKŁA, BRZĄZ SPOWIT, UL. STEFANA OKRĘGIA 1A I PRACOWNIA, BRZĄZ SPOWIT, UL. WOLNA BŁOŻYŃSKA 1, TEL. 61 851 10 00, E-MAIL: PRACOWNIA@BRZANKA.PL

WYDZIAŁ BIOLOGII

Uniwersytetu Gdańskiego

w Gdańsku przy ul. Włda Słwosza

dz. nr : 23916

Temat:	Uniwersytet Gdański, 80-952 Gdańsk ul. Jana Bażyńskiego 1A		
Investor:			
SANITARNA			
Biuro:			
PROJEKT WYKONAWCZY			
Plan:			
inż. Stefan Radziejczak	UAN 6346/270/88	Podpis:	
Autorzy:	N. uprawnień:		
inż. Łukasz Żukowski	296/G/2002	Podpis:	
mgr inż. Aleksandra Wyreńska, tech. arch. Kinga Krokoszynska		Podpis:	
Opracowanie:			
mgr inż. Paweł Siskawicz	POM/0141/POOS/04	Podpis:	
Sprawdzający:	N. uprawnień:		
INSTALACJA WENTYLACJI I KLIMATYZACJI, AKSONOMETRIA KONDYGNACJI			
Temat rysunku:			
STYCZEN 2008	1:50	PAC	
Data:	Skala:	Strona:	Nr rys.: