


P4 - SZ3

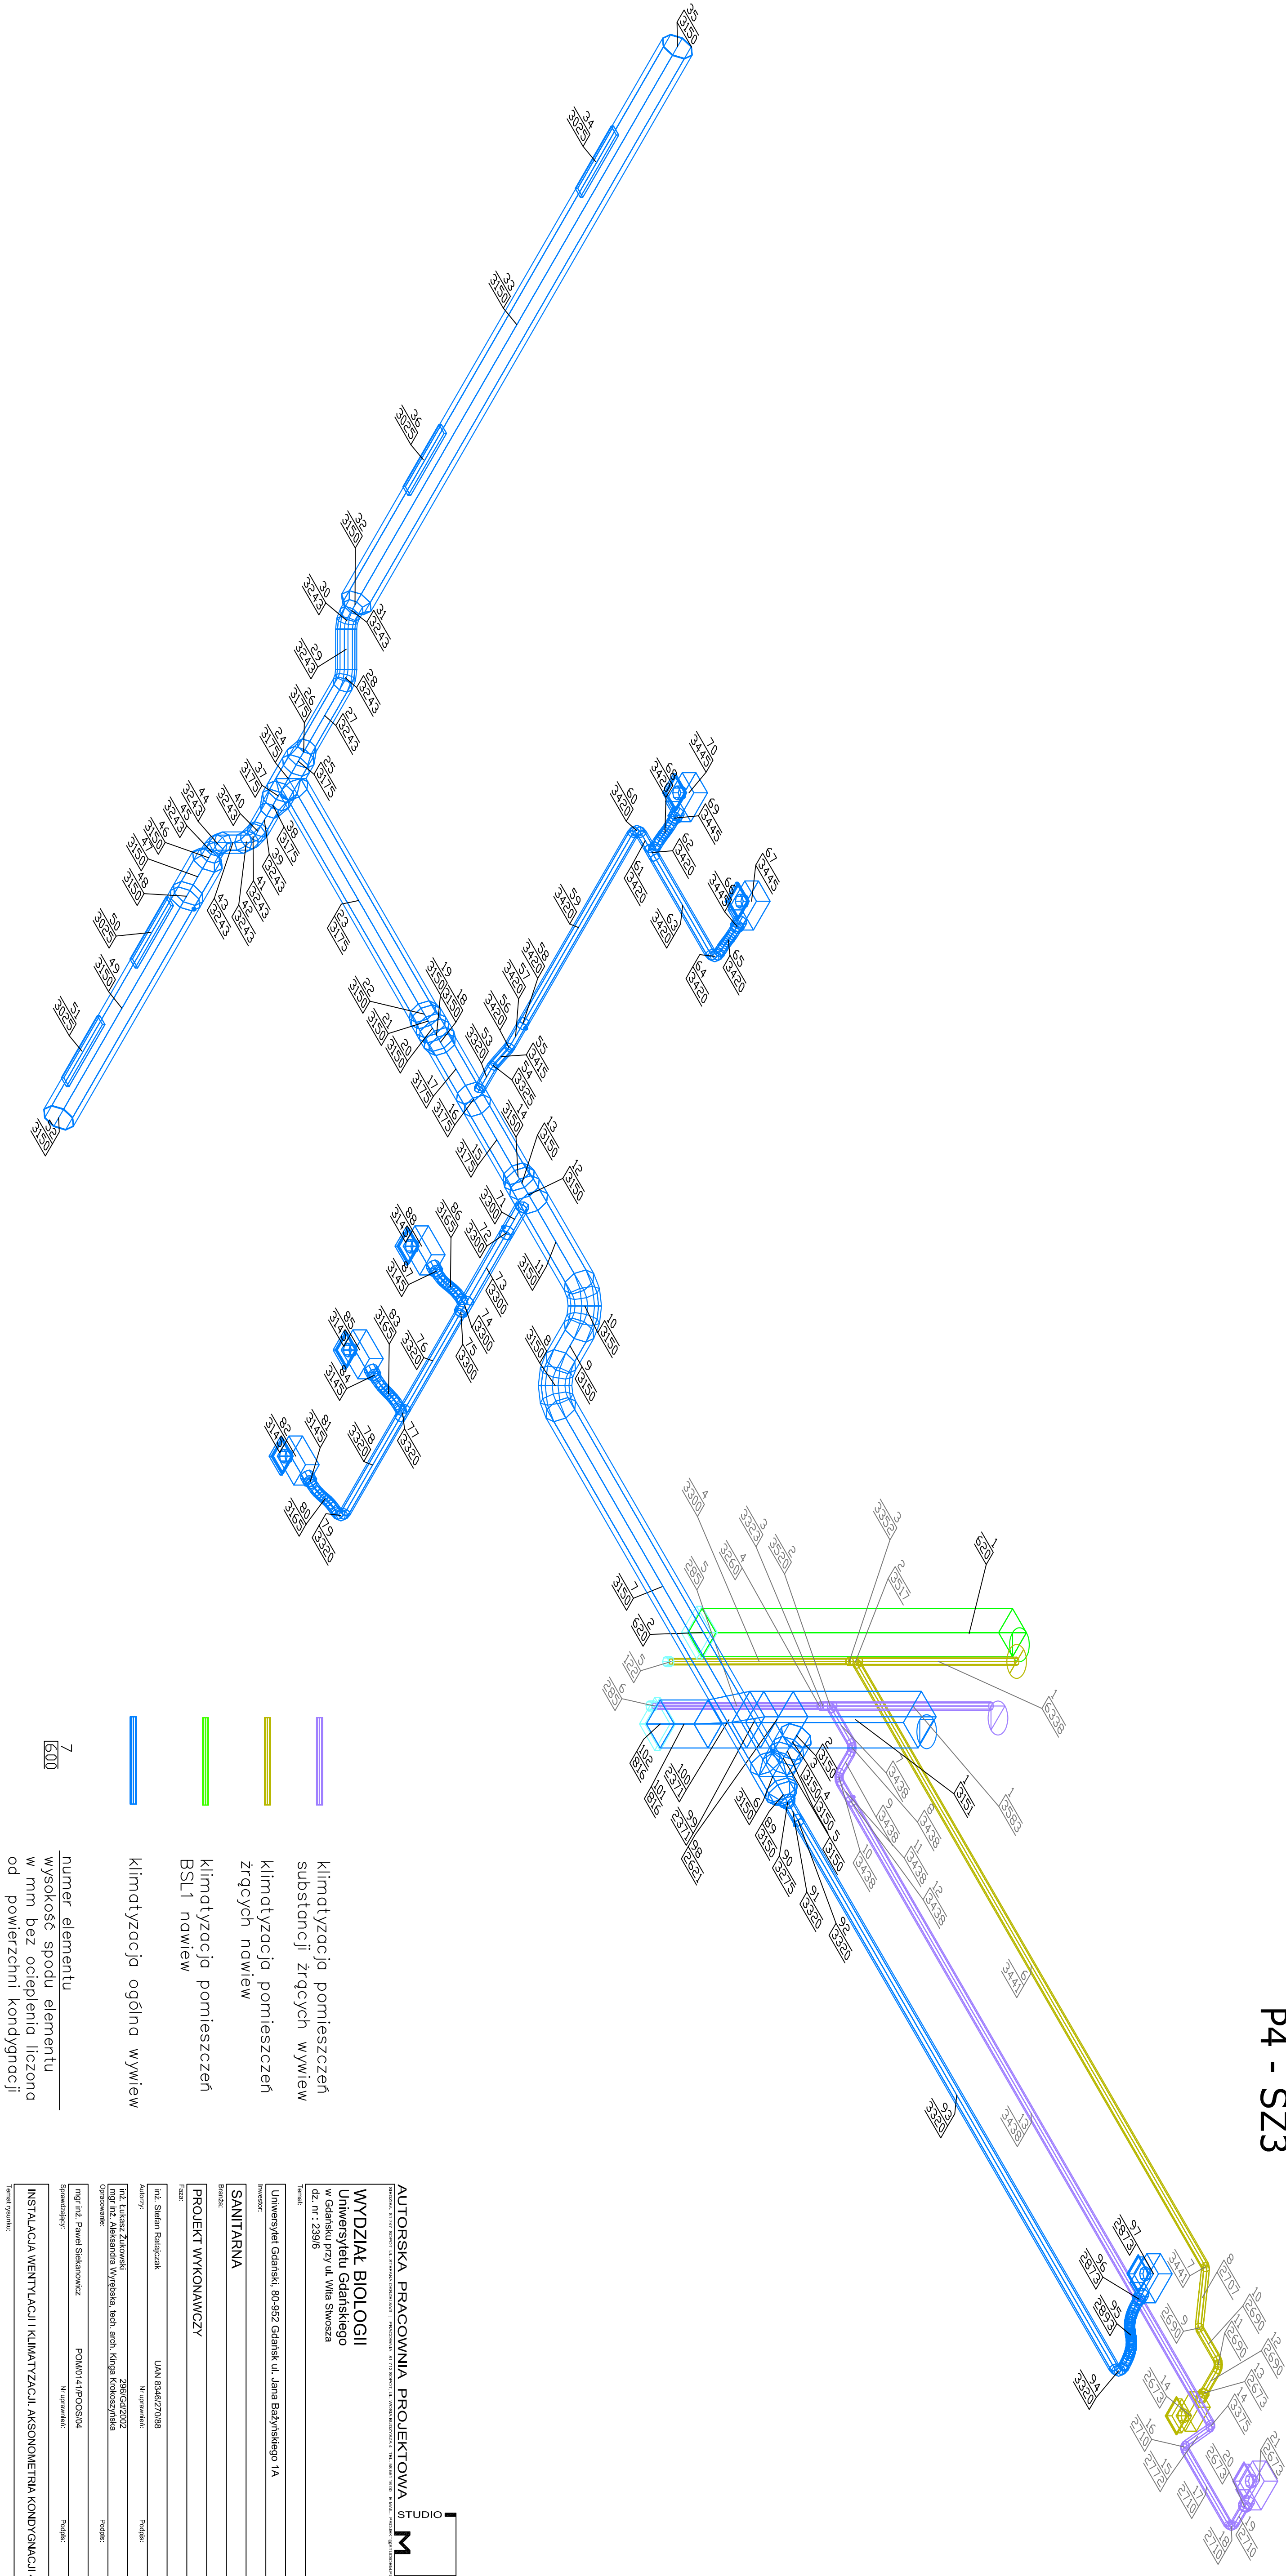

AUTORSKA PRACOWNIA PROJEKTOWA		STUDIO	
M			
WYDZIAŁ BIOLOGII			
Uniwersytetu Gdańskiego			
dz. nr : 239/6			
Temat:			
Inwestor:			
Uniwersytet Gdański, 80-952 Gdańsk, ul. Jana Bażyńskiego 1A			
Branża:			
SANITARNA			
PROJEKT WYKONAWCZY			
Faza:			
Autoryzacja:		Nr uprawnień:	Podpis:
Opis projektu:		Nr uprawnień:	Podpis:
Opis projektu:		Nr uprawnień:	Podpis:
mgr inż. Paweł Sierakowicz		POU0141/PO0304	Podpis:
Sprawdzenie:		Nr uprawnień:	Podpis:
Instalacja wentylacji i klimatyzacji, aksonometria kondygnacji 4			
Temat rysunku:		1:50	P4B
Data:		Styczeń 2008	Nr rys.