P4 - SZ8

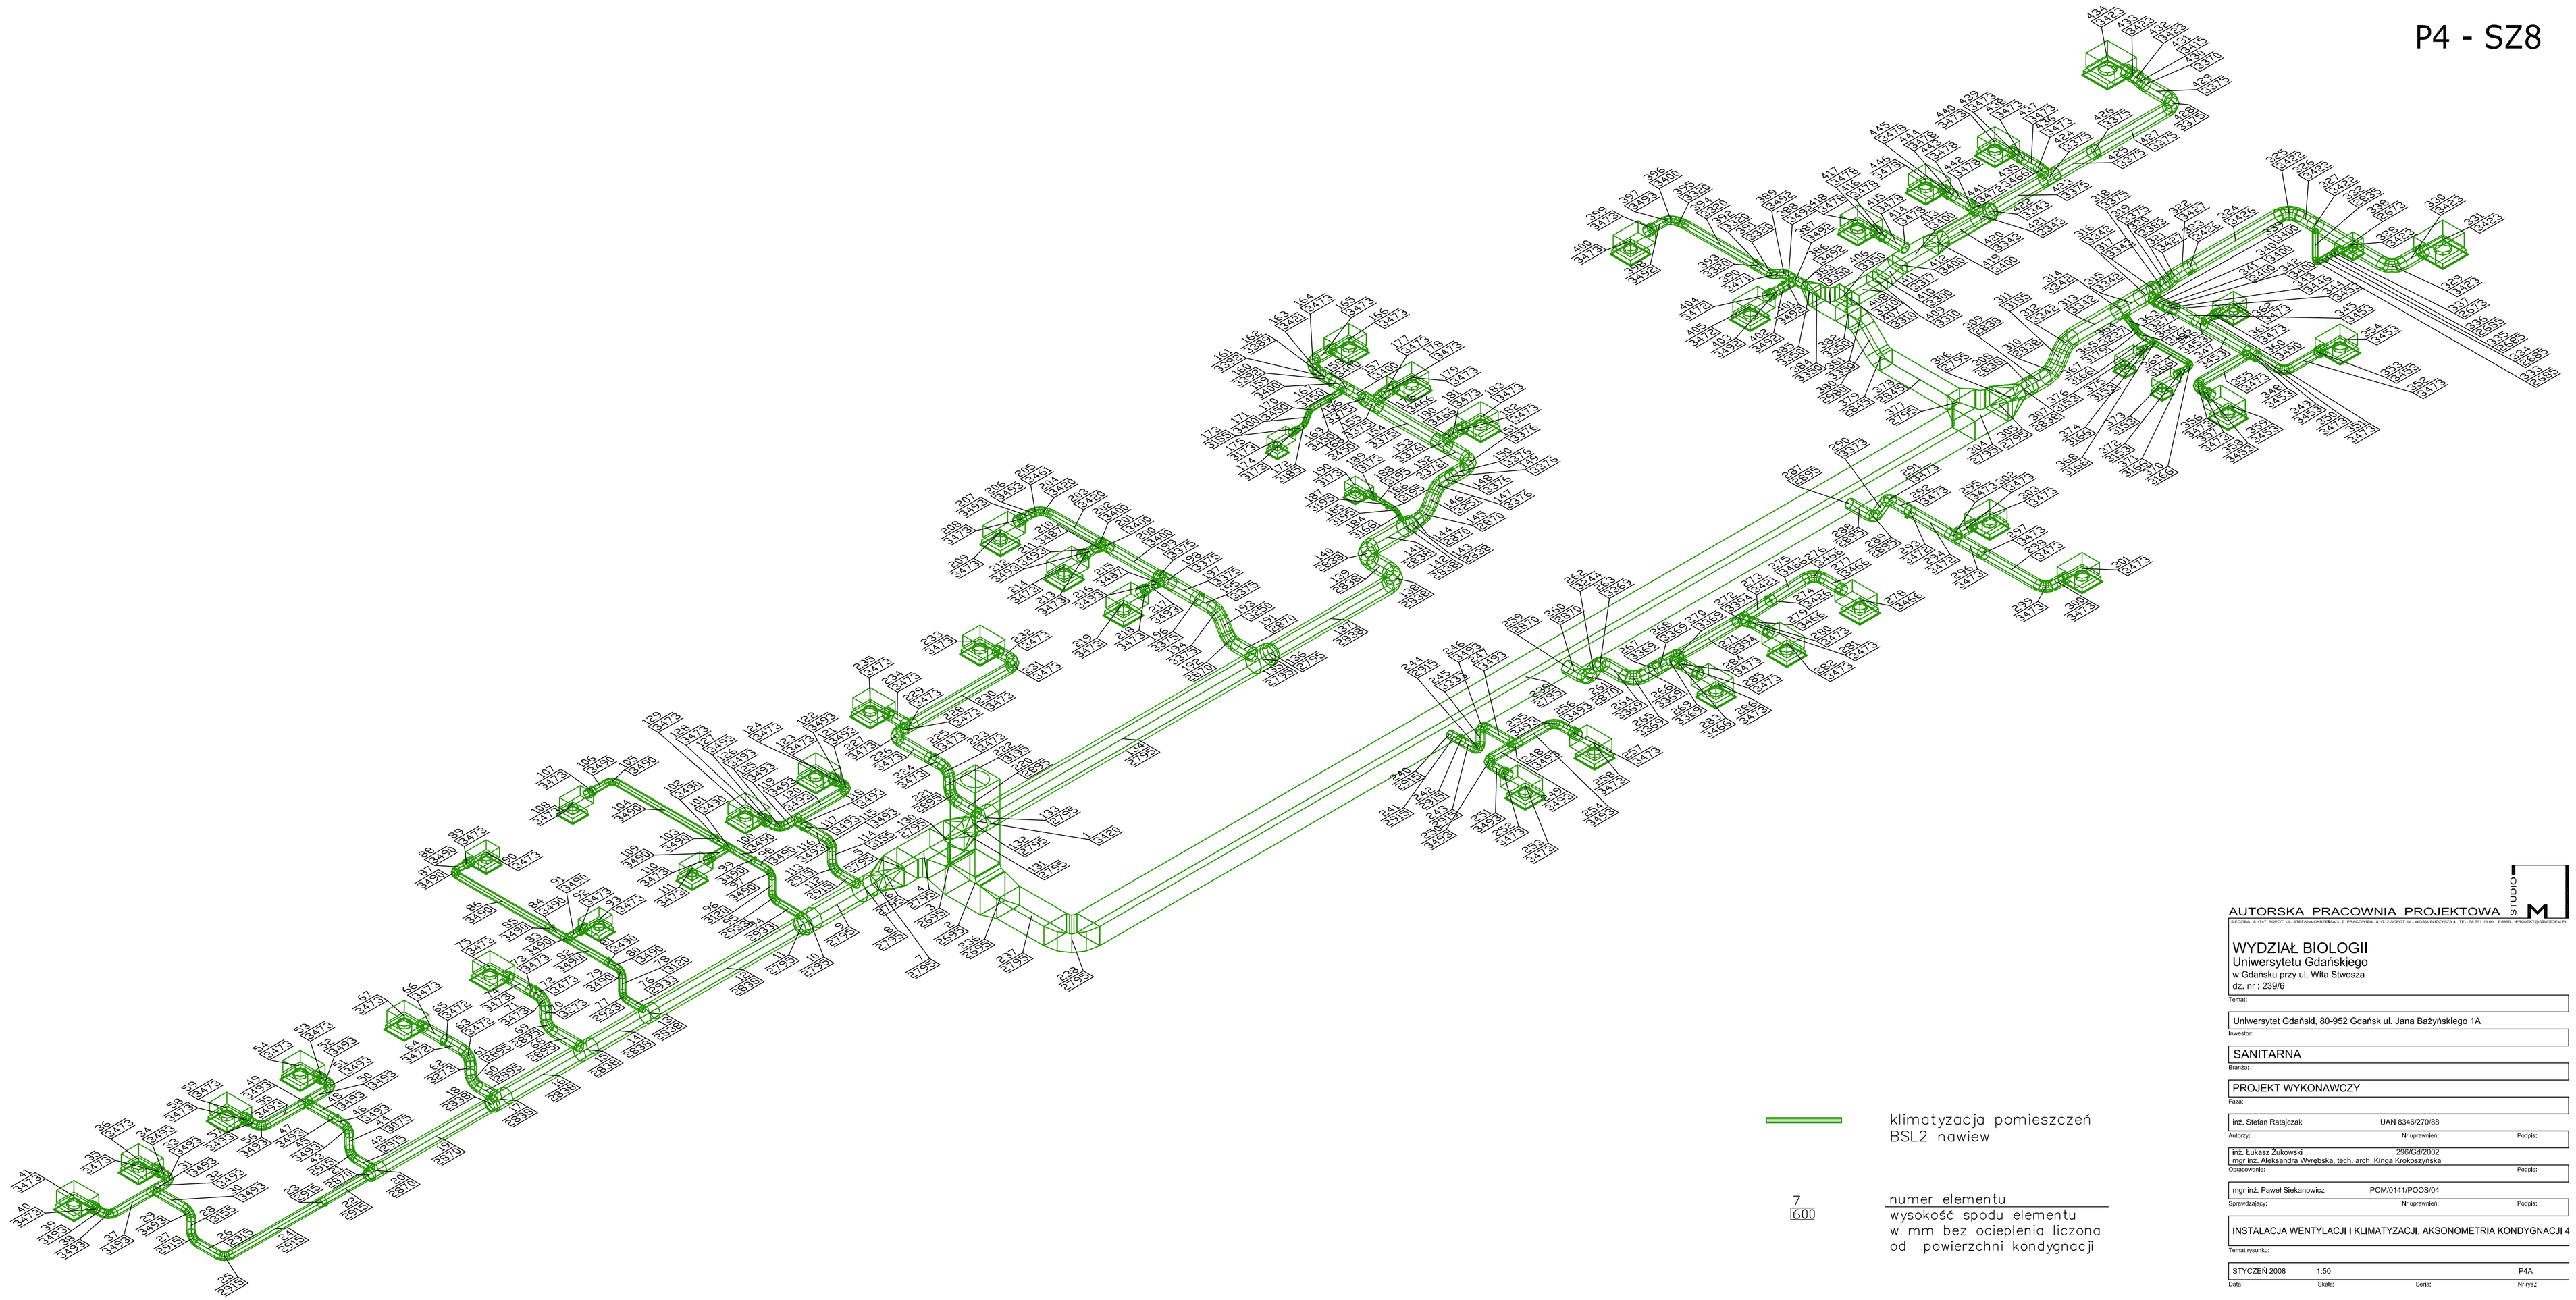

klimatyzacja pomieszczeń
BSL2 nawiew

7
6.00

numer elementu
wysokość spodu elementu
w mm bez ocieplenia liczona
od powierzchni kondygnacji

STUDIO M

AUTORSKA PRACOWNIA PROJEKTOWA

BIELSKA 81-747 SOPOT, UL. STEFANA ŻEROMSKIEGO 7 PRACOWNIA: 81-772 SOPOT, UL. HOŁDA BUDZYŃSKA 4 TEL. 58 551 16 00 E-MAIL: PRSTUDIO@PRSTUDIO.PL

WYDZIAŁ BIOLOGII
Uniwersytetu Gdańskiego
w Gdańsku przy ul. Wita Stwosza
dz. nr : 239/6

Temat:

Uniwersytet Gdański, 80-952 Gdańsk ul. Jana Bażyńskiego 1A
Inwestor:

SANITARNA
Branża:

PROJEKT WYKONAWCZY
Faza:

inż. Stefan Ratajczak	UAN 8346/270/88	
Autorzy:	Nr uprawnień:	Podpis:
inż. Łukasz Żukowski mgr inż. Aleksandra Wyrębska, tech. arch. Kinga Krokoszyńska	296/Gd/2002	
Opracowanie:		Podpis:
mgr inż. Paweł Siekanowicz	POM/0141/POOS/04	
Sprawdzający:	Nr uprawnień:	Podpis:

INSTALACJA WENTYLACJI I KLIMATYZACJI, AKSONOMETRIA KONDYGNACJI 4
Temat rysunku:

STYCZEŃ 2006	1:50		P4A
Data:	Skala:	Seria:	Nr rys.: