P4 - SZ8

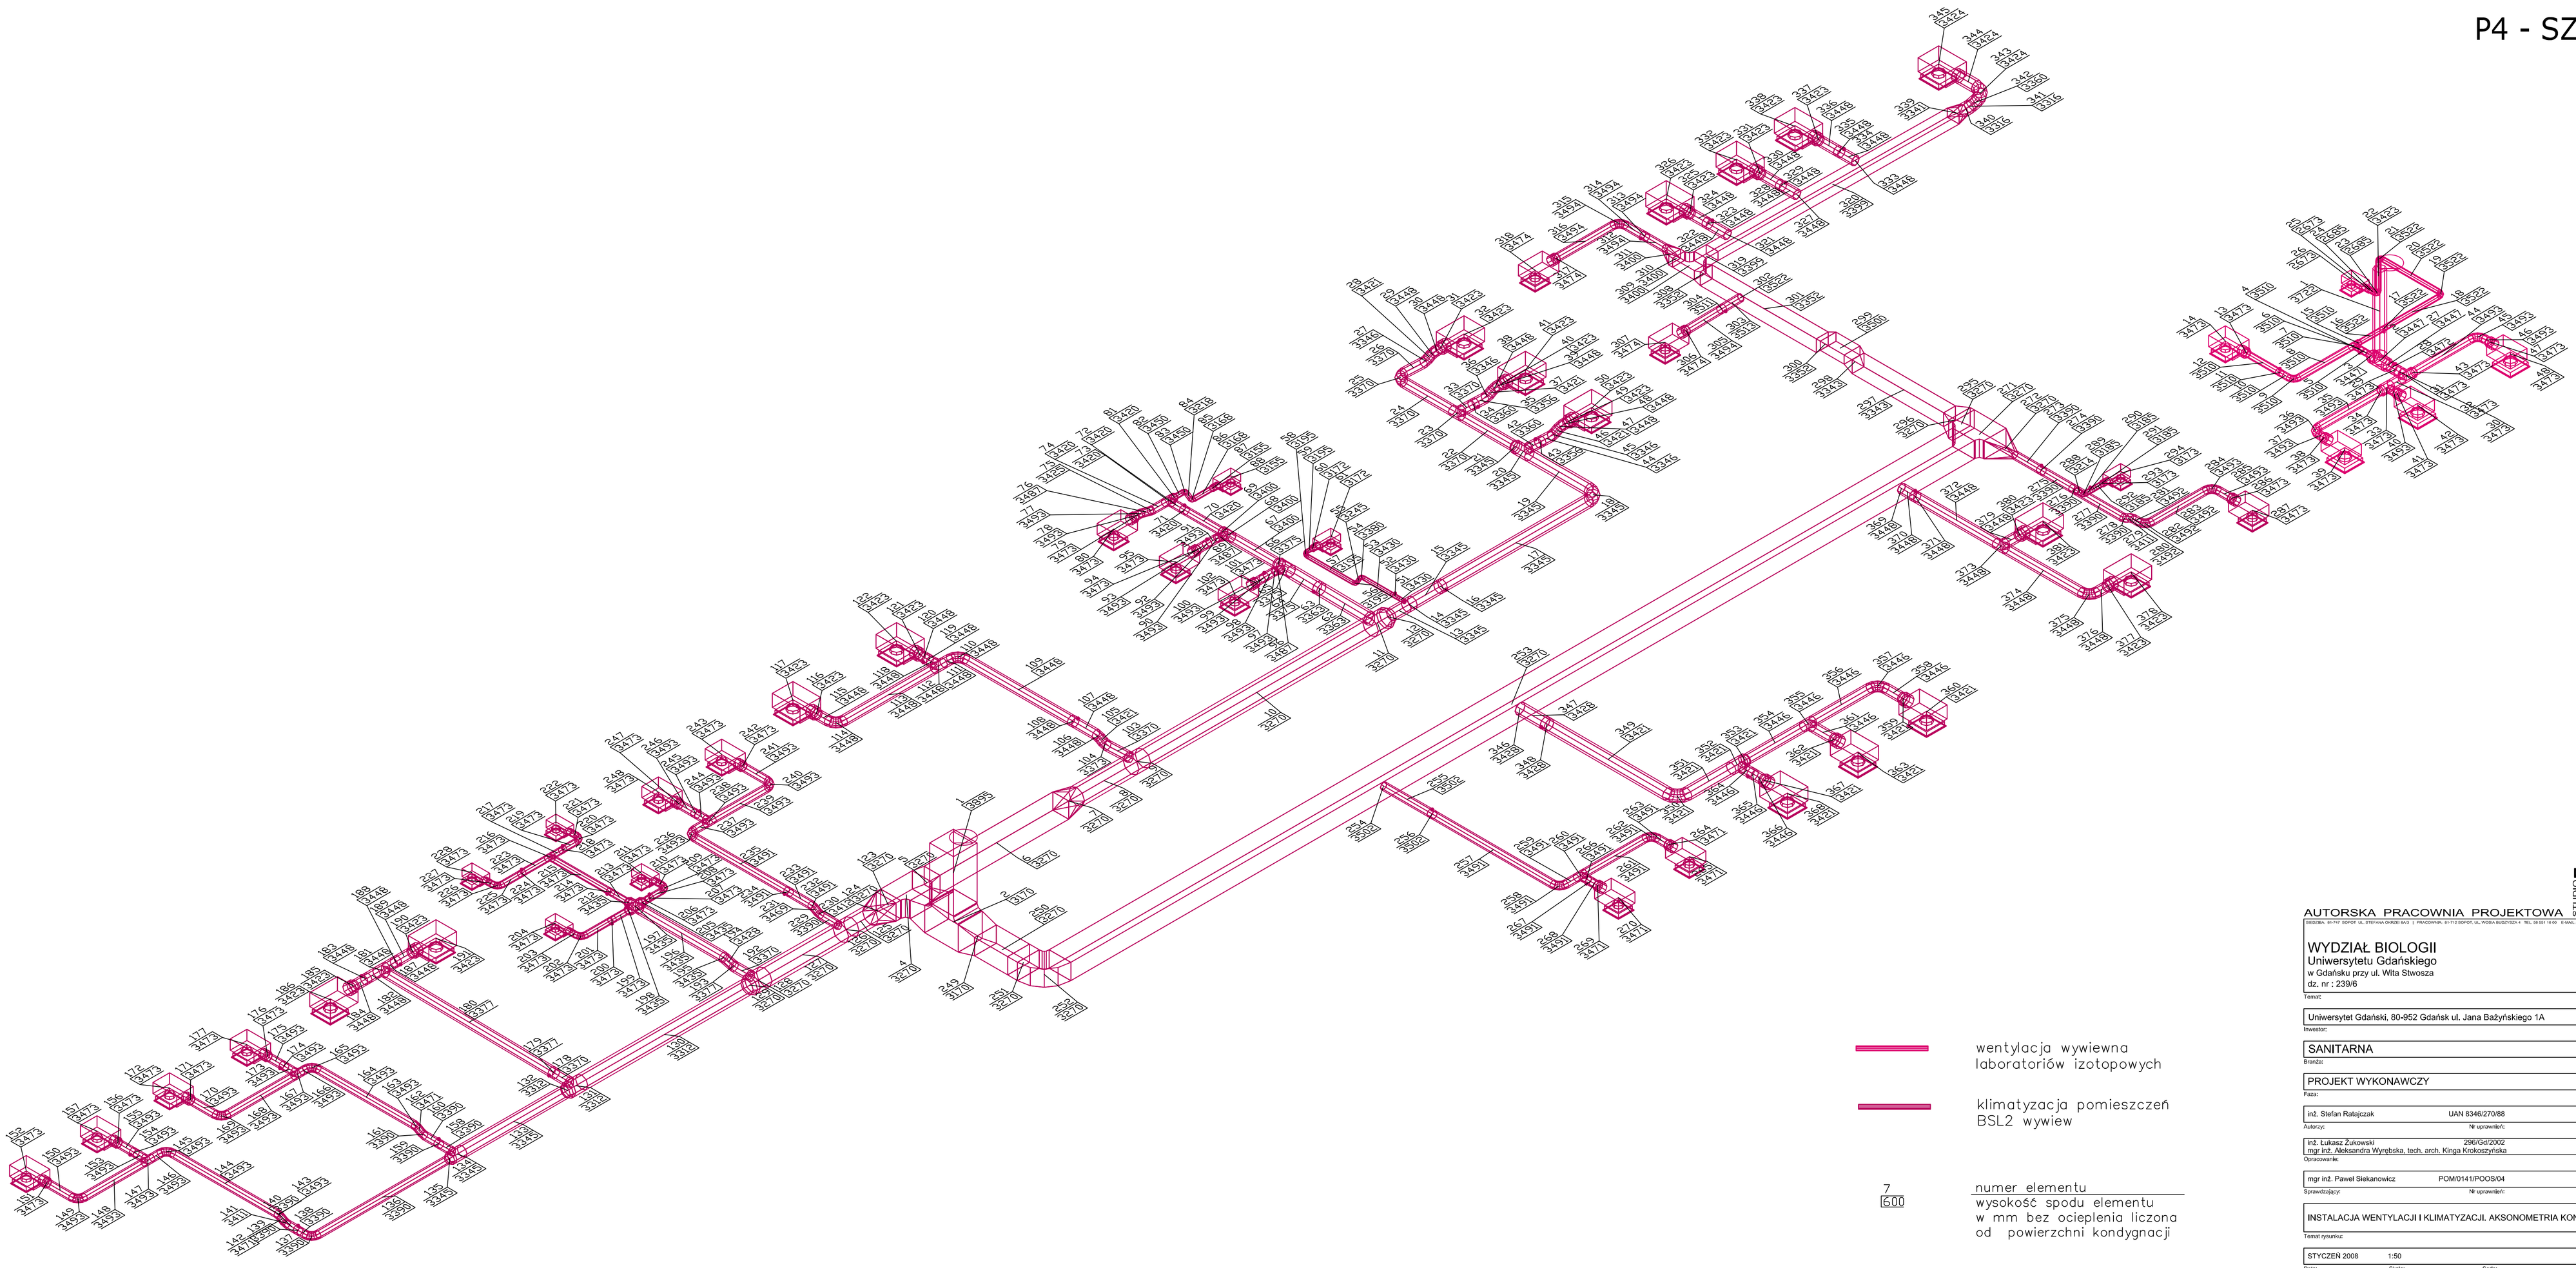

wentylacja wywiewna
laboratoriów izotopowych

klimatyzacja pomieszczeń
BSL2 wywiew

7
600

numer elementu
wysokość spodu elementu
w mm bez ocieplenia liczona
od powierzchni kondygnacji

AUTORSKA PRACOWNIA PROJEKTOWA STUDIO M

SIEDZIBA: 81-747 SOPOT, UL. STEFANA OKRZEI 6A/2 I PRACOWNIA: 81-712 SOPOT, UL. WOSKA BUDZISTKA 4 TEL. 58 551 18 05 E-MAIL: PRACOWNIA@STUDIOM.PL

WYDZIAŁ BIOLOGII
Uniwersytetu Gdańskiego
w Gdańsku przy ul. Wita Stwosza
dz. nr : 239/6

Temat:

Uniwersytet Gdański, 80-952 Gdańsk ul. Jana Bażyńskiego 1A

Inwestor:

SANITARNA

Branża:

PROJEKT WYKONAWCZY

Faza:

inż. Stefan Ratajczak	UAN 8346/270/88	
Autorzy:	Nr uprawnień:	Podpis:
inż. Łukasz Żukowski	296/Gd/2002	
mgr inż. Aleksandra Wynębska, tech. arch. Kinga Krokosztyńska		
Opracowanie:		Podpis:
mgr inż. Paweł Siekanowicz	POM/0141/POOS/04	
Sprawdzający:	Nr uprawnień:	Podpis:

INSTALACJA WENTYLACJI I KLIMATYZACJI. AKSONOMETRIA KONDYGNACJI 4

Temat rysunku:

STYCZEŃ 2008	1:50		P4A
Data:	Skala:	Sertix:	Nr rys.: