P5 - SZ2

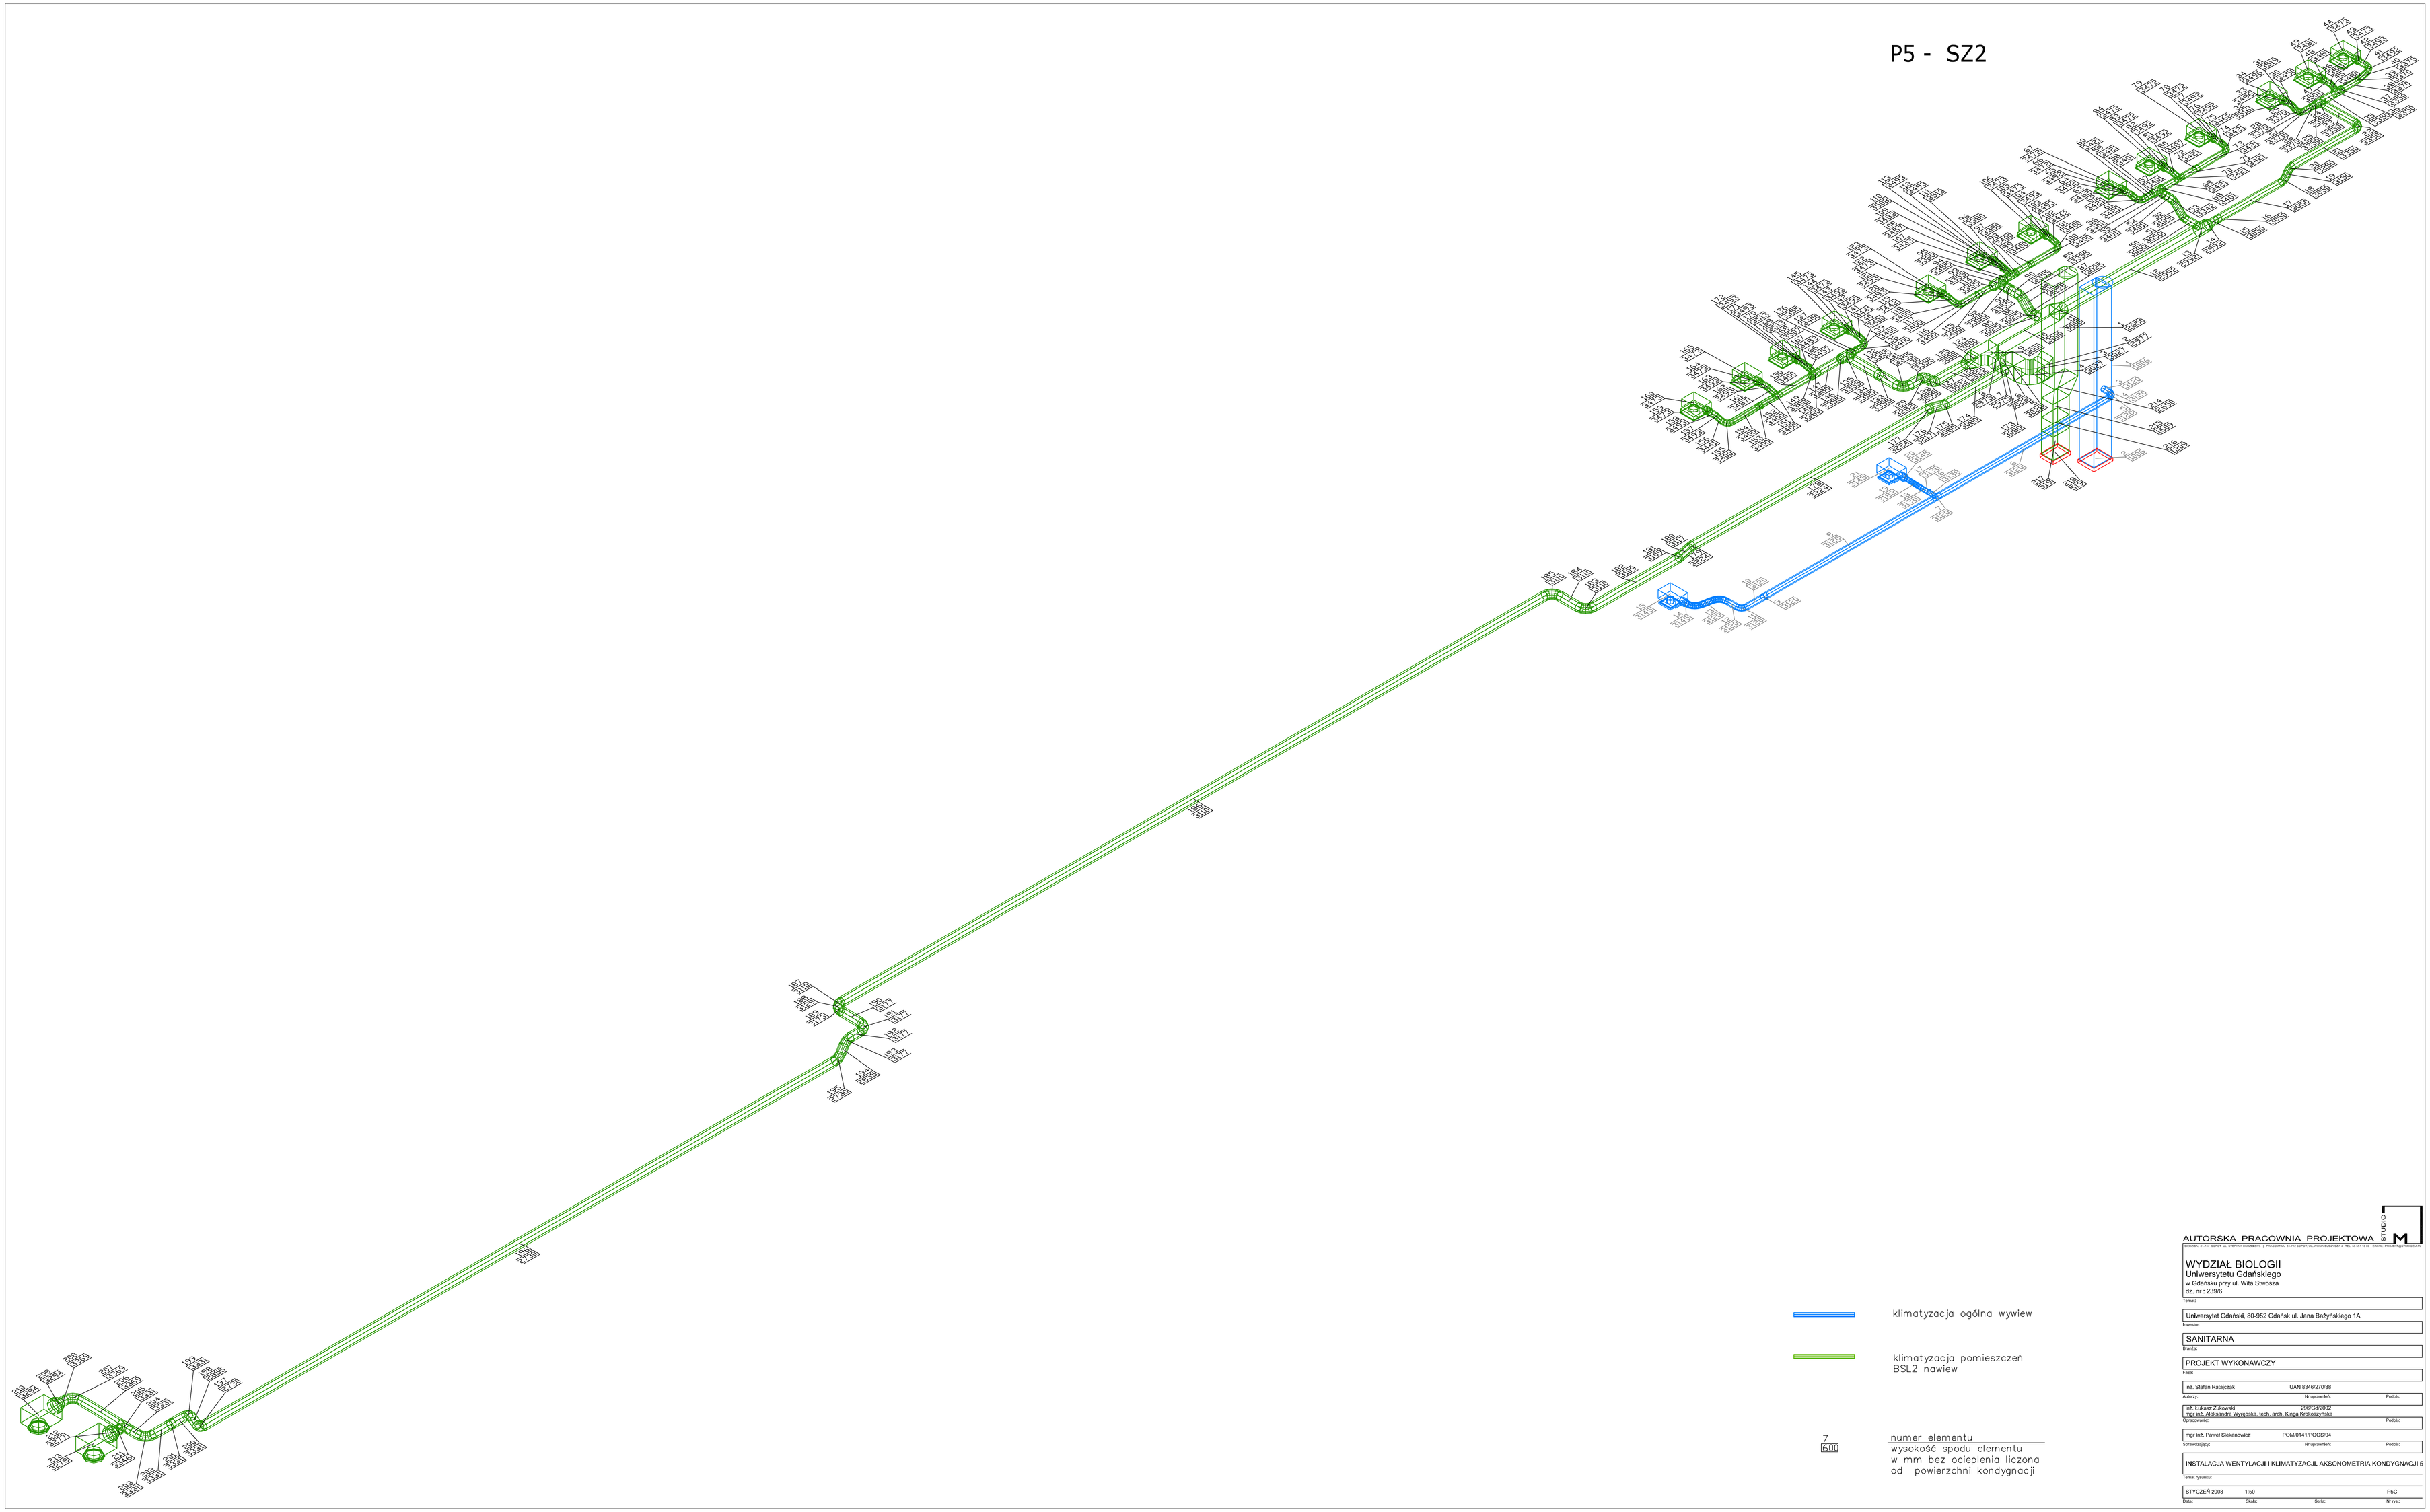

klimatyzacja ogólna wywiew

klimatyzacja pomieszczeń BSL2 nawiew

7
6.00

numer elementu
wysokość spodu elementu w mm bez ocieplenia liczona od powierzchni kondygnacji

AUTORSKA PRACOWNIA PROJEKTOWA STUDIO M
Gdańsk 80-952 ul. Jana Bażyńskiego 1, Trójmiejski Park Technologii Informacyjnych, tel. (058) 554 60 00, e-mail: info@studiom.com.pl

WYDZIAŁ BIOLOGII
Uniwersytetu Gdańskiego
w Gdańsku przy ul. Wita Stwosza
dz. nr ; 239/6

Temat:

Uniwersytet Gdański, 80-952 Gdańsk ul. Jana Bażyńskiego 1A

Inwestor:

SANITARNA

Branża:

PROJEKT WYKONAWCZY

Faza:

inż. Stefan Ratajczak	UAN 8346/270/88	
Autorzy:	Nr uprawnień:	Podpis:
inż. Łukasz Żukowski	296/GS/2002	
mgr inż. Aleksandra Wyrębska, tech. arch. Kinga Kraśkiewicz-Iska		
Opracowanie:		Podpis:
mgr inż. Paweł Siekanowicz	POM/0141/POOS/04	
Sprawdzający:	Nr uprawnień:	Podpis:

INSTALACJA WENTYLACJI I KLIMATYZACJI. AKSONOMETRIA KONDYGNACJI 5

Temat rysunku:

STYCZEŃ 2008	1:50		P5C
Data:	Skala:	Serie:	Nr rys.: