P5 - SZ2

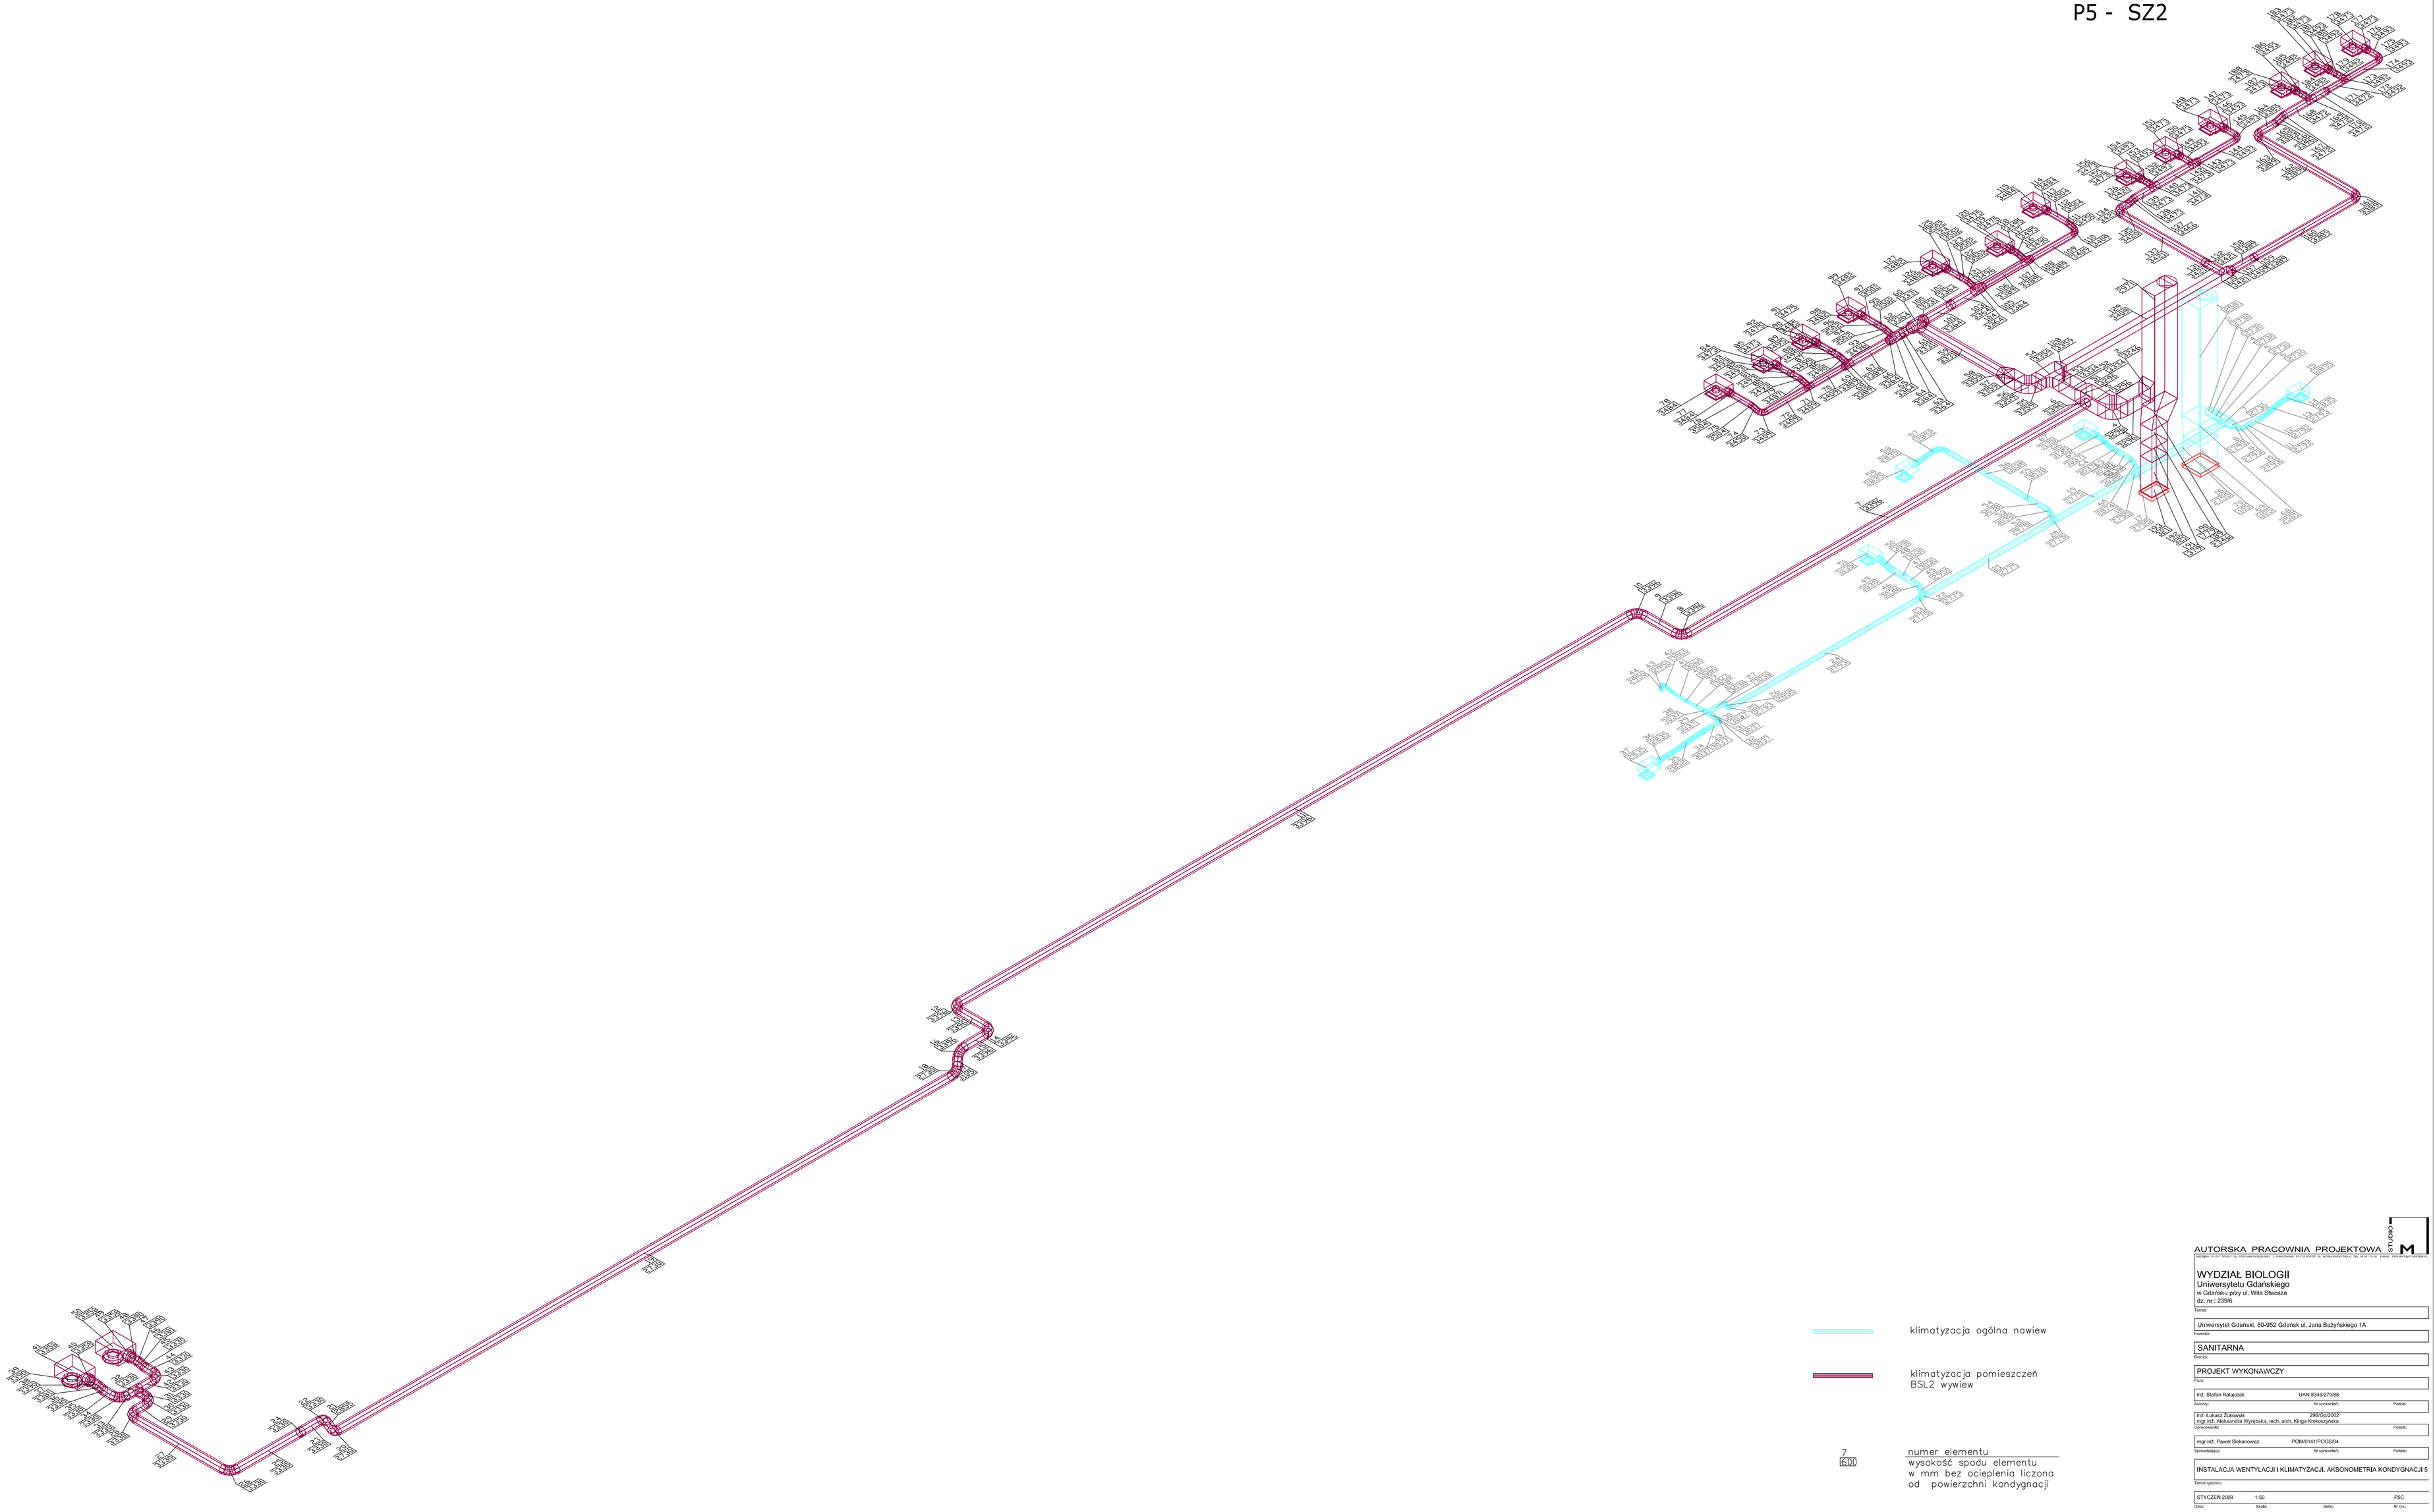

klimatyzacja ogólna nawiew

klimatyzacja pomieszczeń BSL2 wywiew

7
6.00

numer elementu
wysokość spodu elementu w mm bez ocieplenia liczona od powierzchni kondygnacji

AUTORSKA PRACOWNIA PROJEKTOWA STUDIO M

Zakład: 80-157 GDAŃSK ul. Wiślana-Grodzka 1 / Pracownia: 80-172 GDAŃSK ul. Wiślana-Grodzka 1 / Tel. 58-301 10-00 / Konto: PKO/BP 1240 1045 0000 0000 0000 0000 0000

WYDZIAŁ BIOLOGII
Uniwersytetu Gdańskiego
w Gdańsku przy ul. Wita Stwosza
dz. nr : 23/86

Temat:

Uniwersytet Gdański, 80-952 Gdańsk ul. Jana Bażyńskiego 1A

Inwestor:

SANITARNA

Branża:

PROJEKT WYKONAWCZY

Faza:

inż. Stefan Ratajczak	UAN 8346/275/88	
Autorzy:	Nr uprawnień:	Podpis:
inż. Łukasz Żukowski mgr inż. Aleksandra Wyrzykska, tech. arch. Kinga Krokoszyńska	29/05/2002	
Opracowanie:		Podpis:
mgr inż. Paweł Siekanowicz	PO86/141/POOS/04	
Sprawdzający:	Nr uprawnień:	Podpis:

INSTALACJA WENTYLACJI I KLIMATYZACJI. AKSONOMETRIA KONDYGNACJI 5

Temat rysunku:

STYCZEŃ 2008	1:50		PSC
Data:	Skala:	Tarcza:	Nr rys.: