






# DACH - SZ3

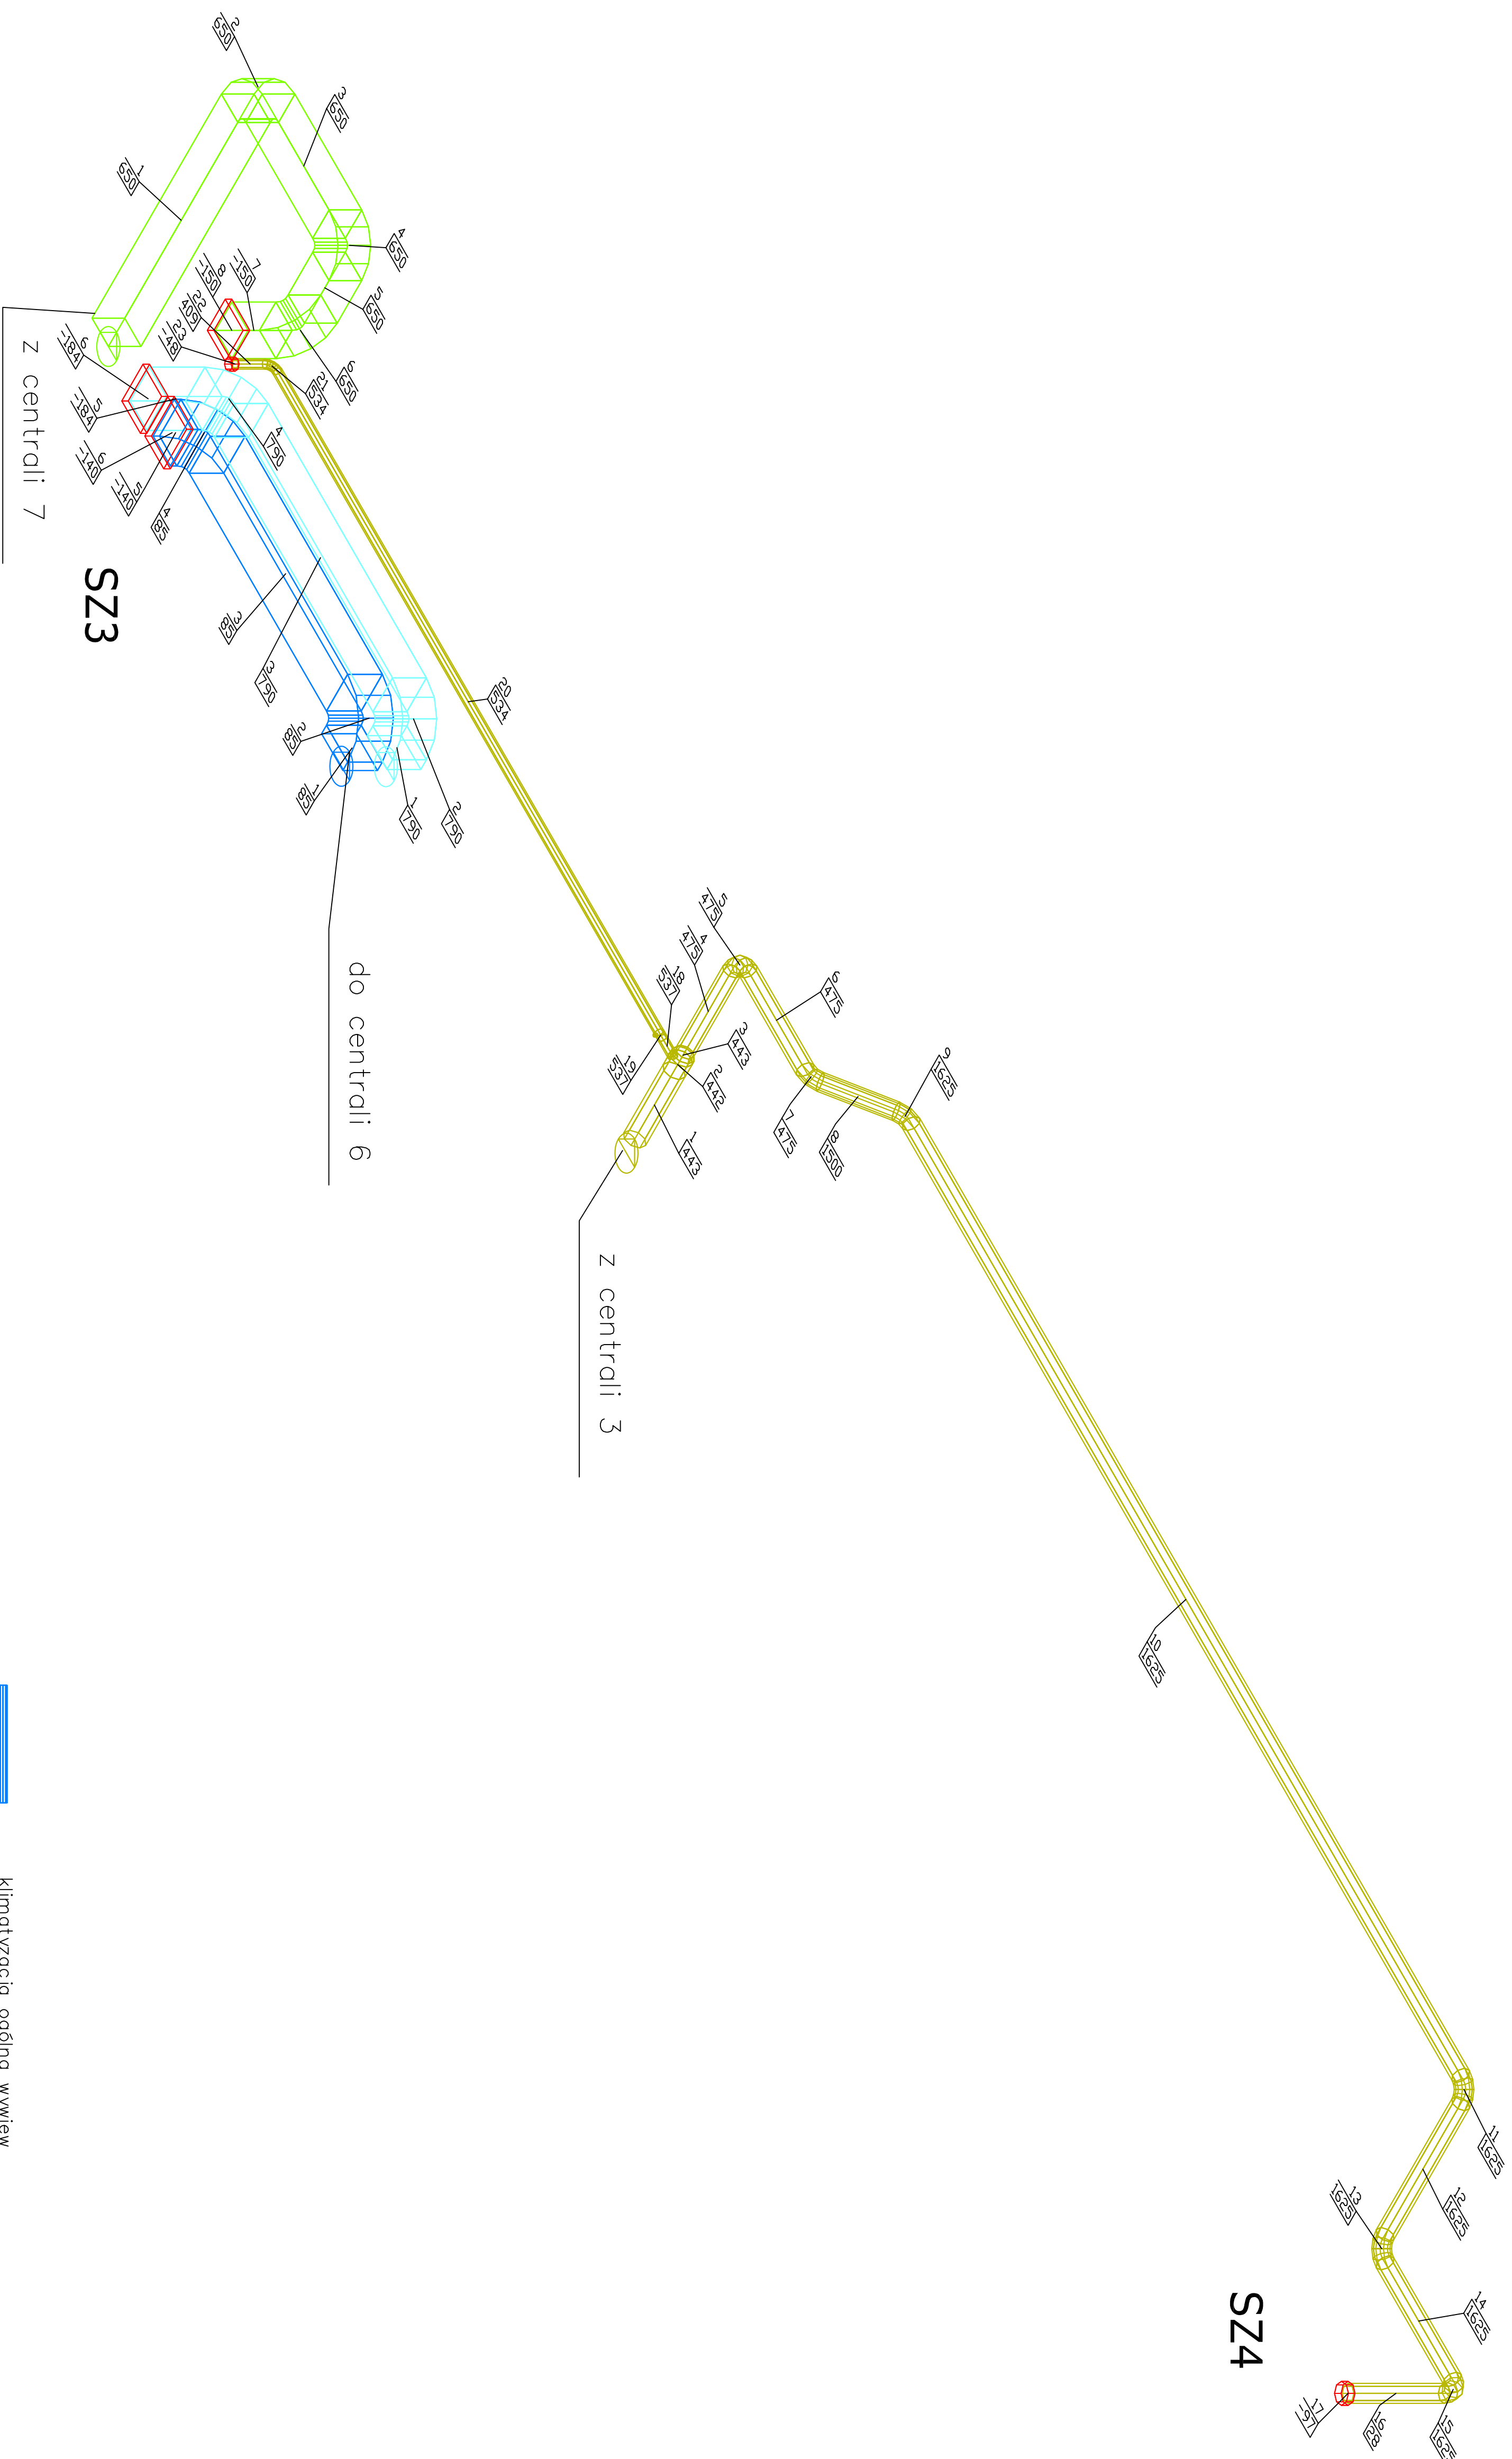

	Klimatyzacja ogólna wywiew
	Klimatyzacja ogólna nawiew
	Klimatyzacja pomieszczeń BSLI nawiew
	Klimatyzacja pomieszczeń substancji zryganych nawiew
<div><div><div>Z</div><div>600</div></div><div>numer elementu wysokość spodu elementu w mm bez ocieplenia liczonego bez powierzchni dochu</div></div>	

**AUTORSKA PRACOWNIA PROJEKTOWA**

M  
STUDIO


WYDZIAŁ BIOLOGII  
Uniwersytetu Gdańskiego  
w Gdańsku przy ul. Włosa Stwosza  
dz. nr : 239/6

Temat

Uniwersytet Gdański, 80-952 Gdańsk ul. Jana Bażyńskiego 1A

SANITARNA

PROJEKT WYKONAWCZY

in.Å. Stefan Ratajczak	UÅN 8346/270/88
------------------------	-----------------

inż. Łukasz Żukowski	296/Gd/2002
----------------------	-------------




Sprzedażowy:	Nr uprawnień:	Podpis:


STYCZEŃ 2008	1:50	P6B
--------------	------	-----