



DACH - SZ4

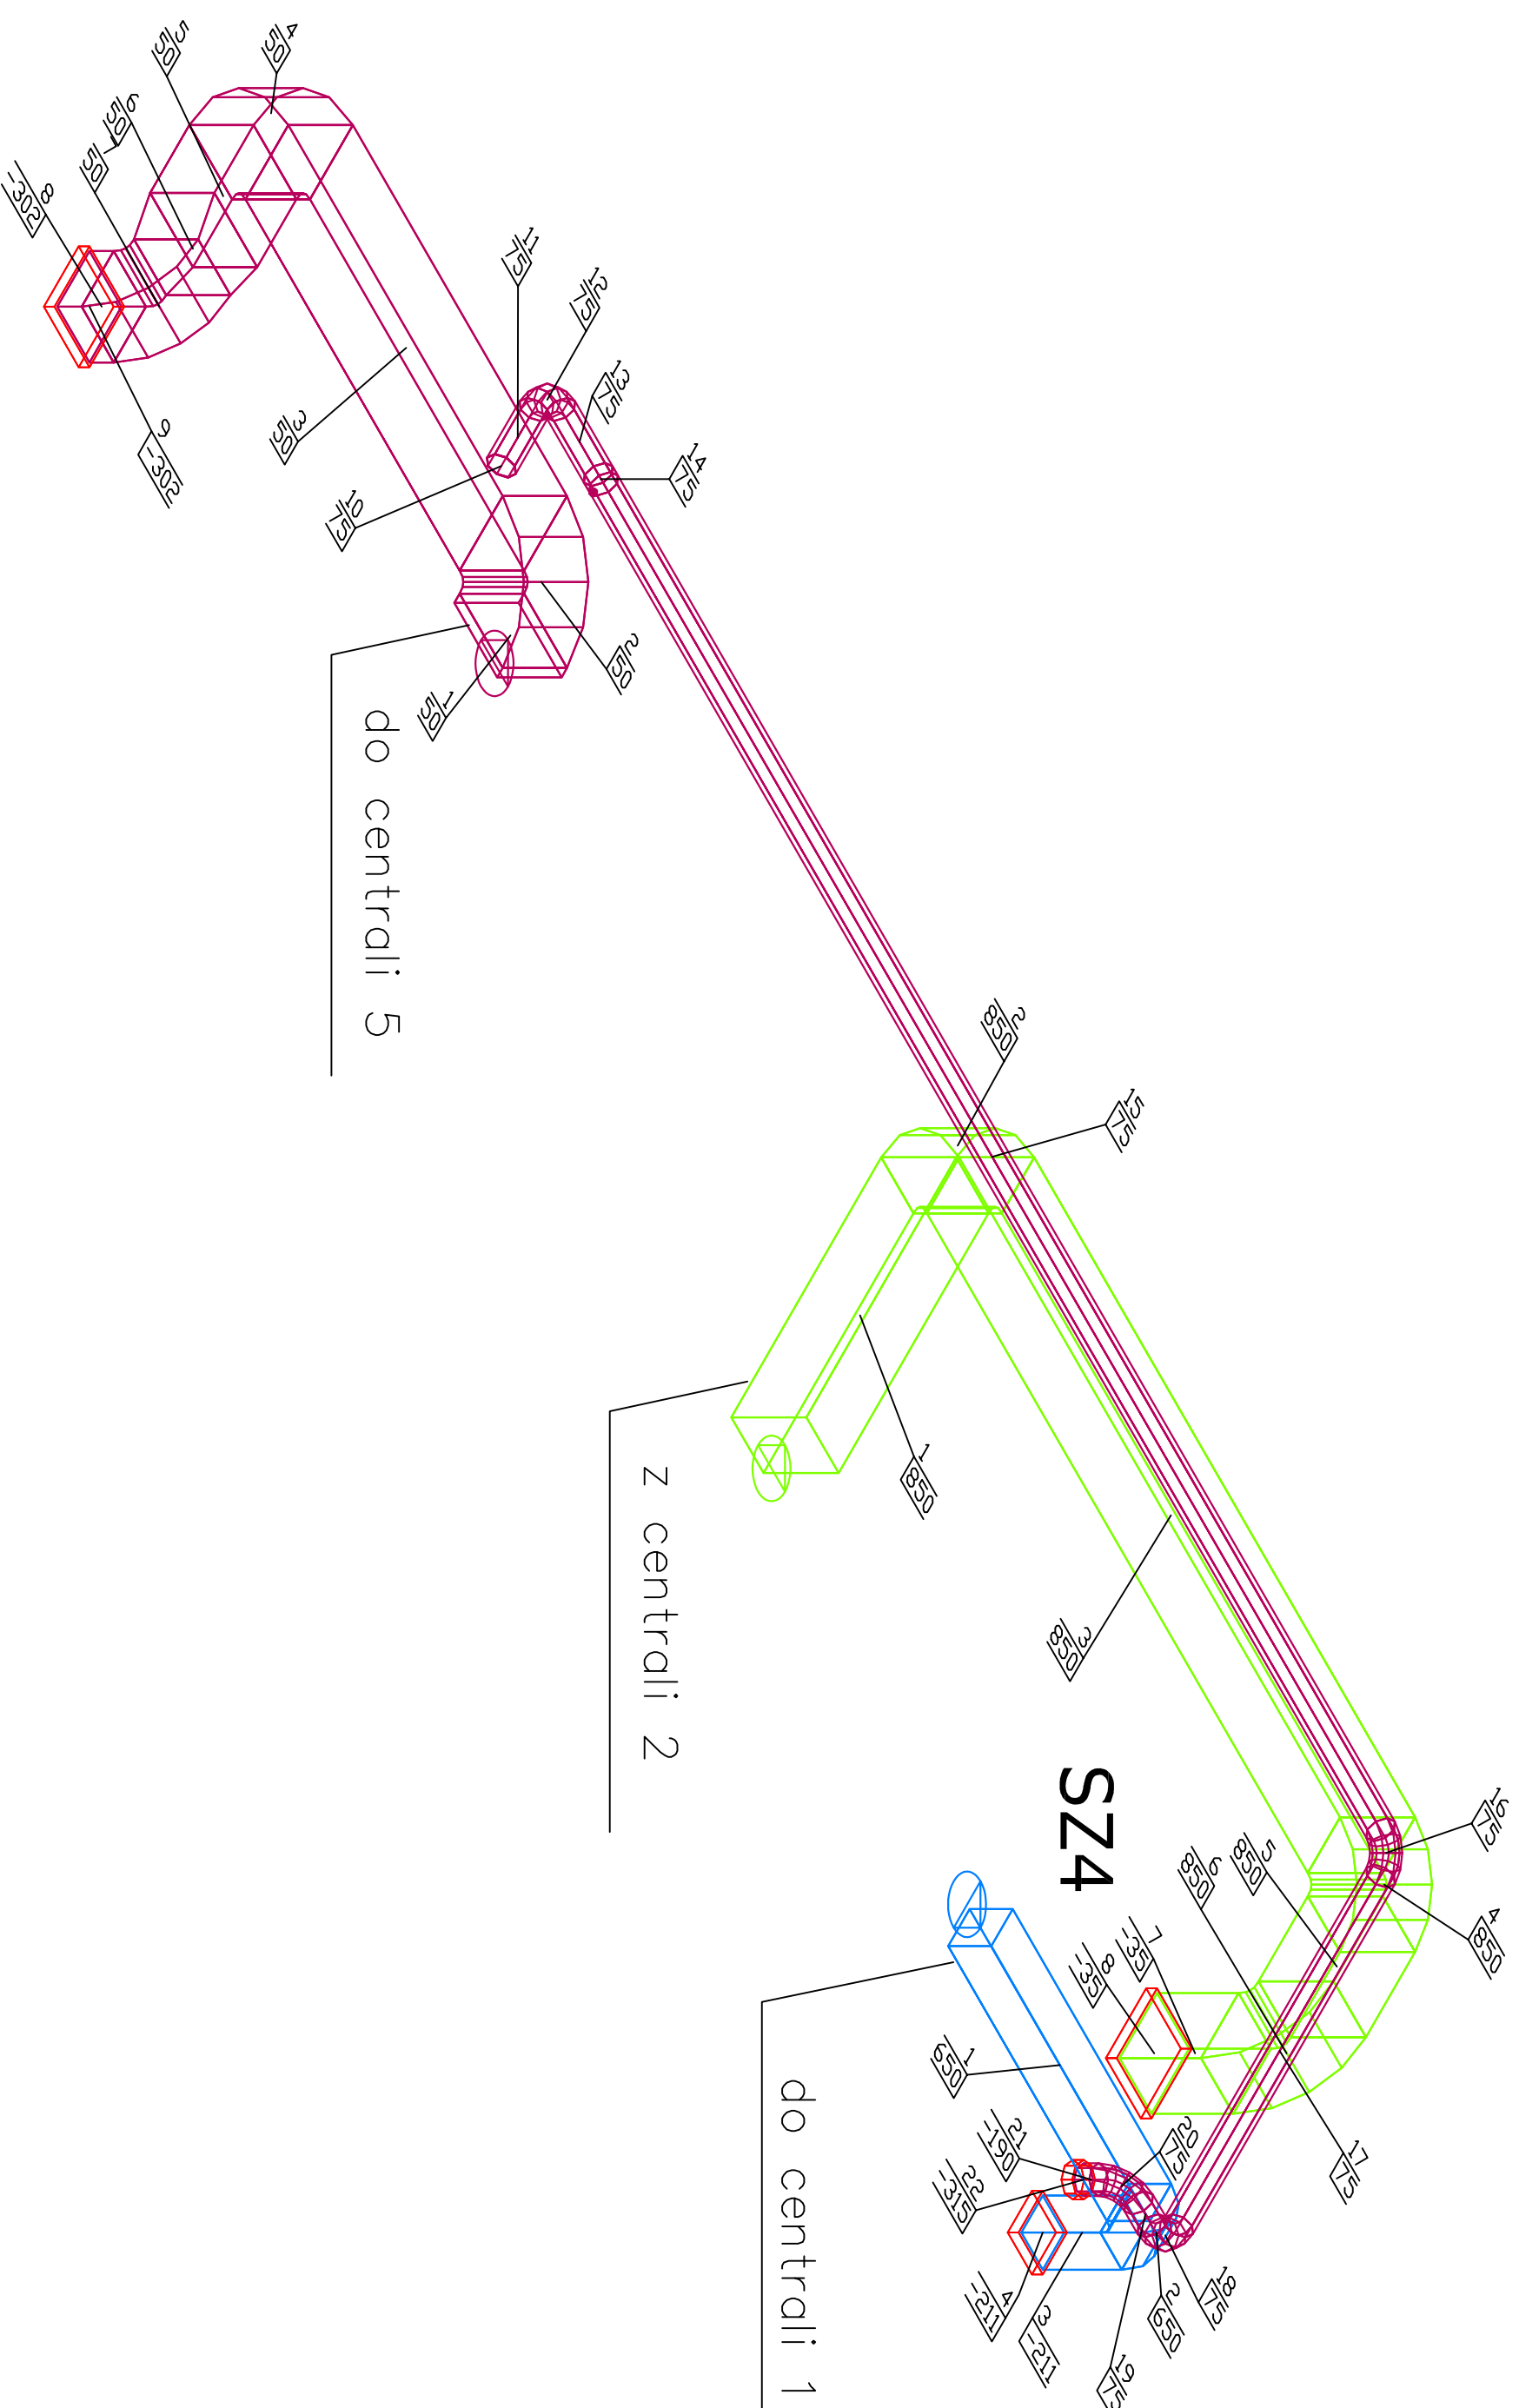

528

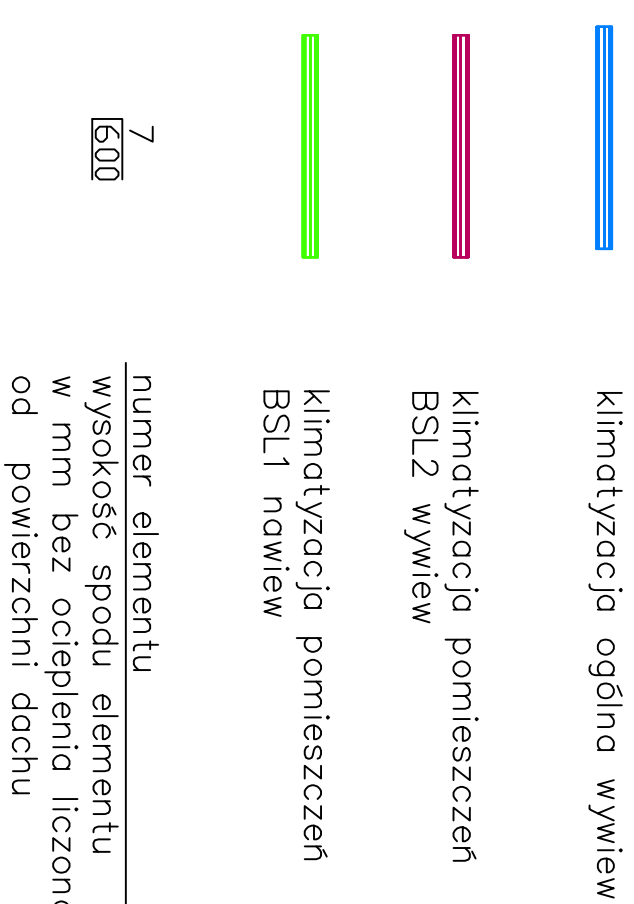

M **ST**
AUTORSKA PRACOWNIA PROJEKTOWA
ul. STEFANA KRZYŻE 4A/1 I PRACOWNIA: ul. WOSKA BUDZIŃSKA 4
01-212 SĄPOCIEK I I SĄPOCIEK II TEL. 66 505 10 00 FAX: 66 505 10 00
E-MAIL: PROJEKTOWA@STUDIO.P

STUDIO

WYDZIAŁ BIOLOGII

Uniwersytetu Gdańskiego
w Gdańsku przy ul. Wita Stwosza
dz. nr : 239/6

Temat:

Uniwersytet Gdański, 80-952 Gdańsk ul. Jana Bażyńskiego 1A

Investor:

SANITARNA

Branza

PROJEKT WYKONAWCZY

Faza

inż. Stefan Ratajczak

Author

1000

296/Gd/2002
inż. Łukasz Łukowski
marinż Aleksandra Wyrabek

Opracowanie

mgr inż. F

Sprawdzający: _____ Nr uprawnień: _____


INSTALACJA WENTYLACJI I KLIMATYZACJI. AKSONOMETRIA KONDYGNACJI

Temat rysunku:

STYCZEŃ 2008 1:50

Data:

Skala:	Seria
--------	-------

Nr r_{ys}.