



# DACH - SZ5

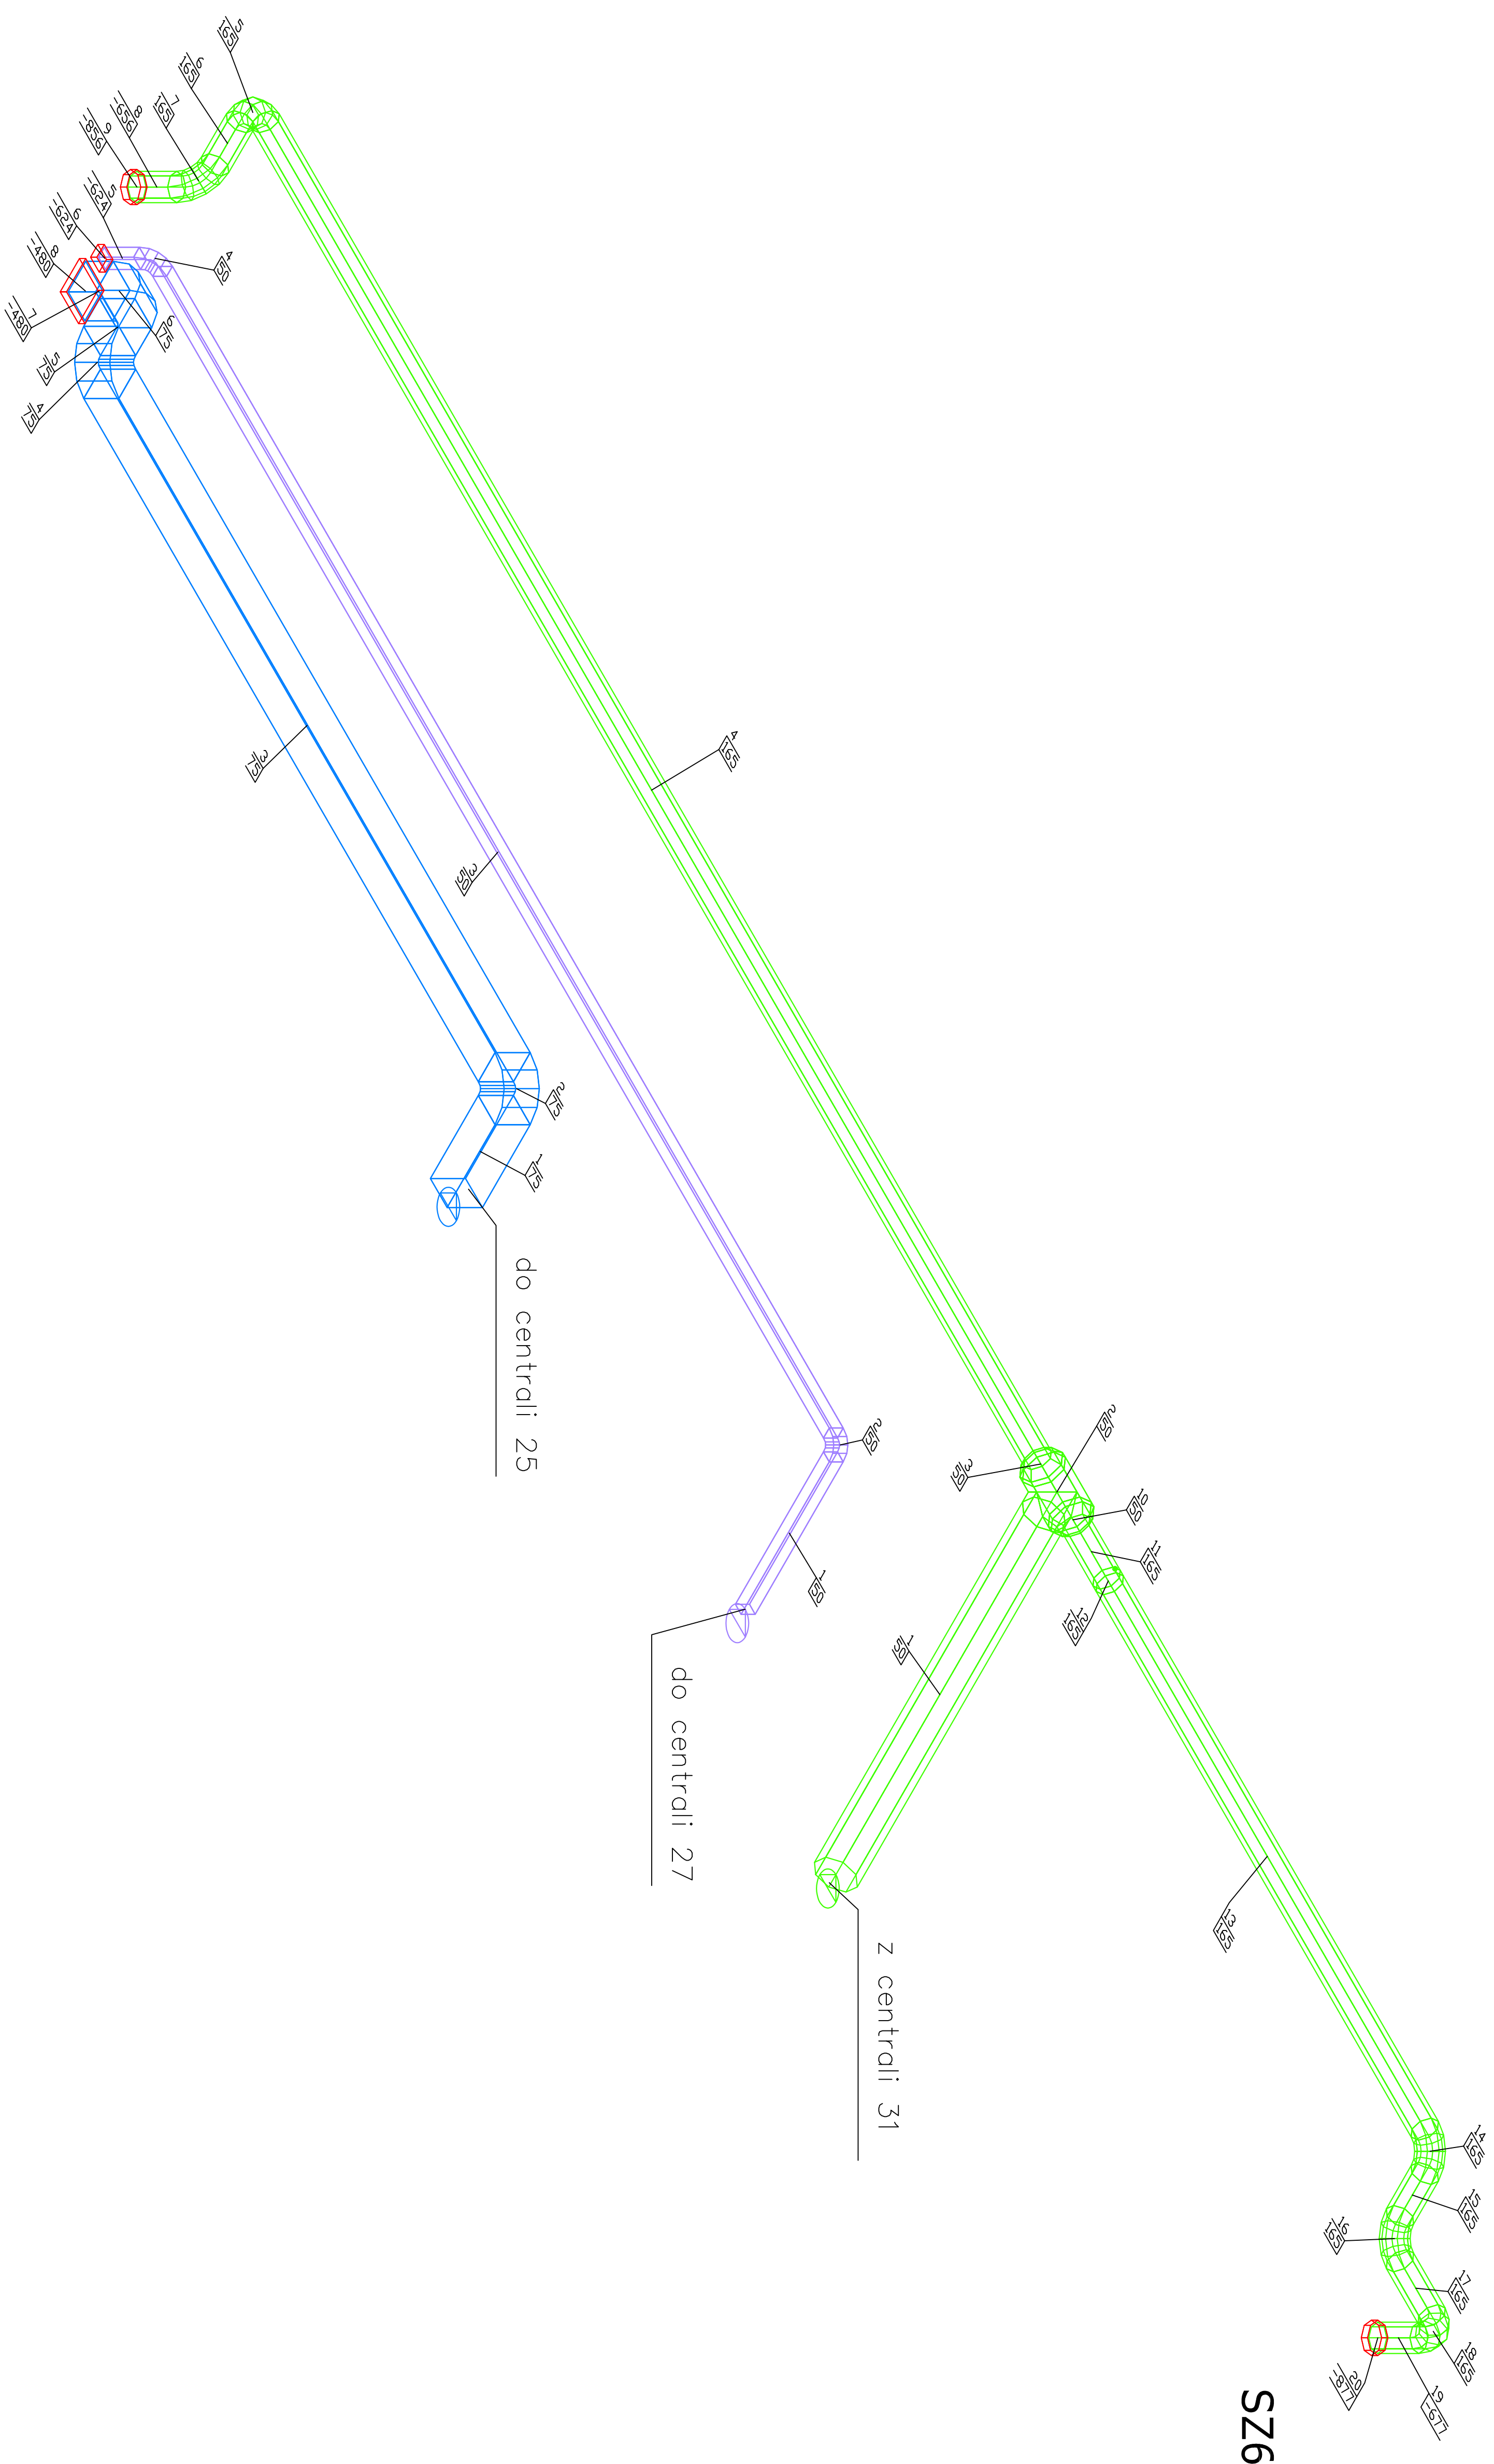

525

	Klimatyzacja ogólna wywiew
	Klimatyzacja pomieszczeń BSL1 nowiew
	Klimatyzacja pomieszczeń substancji żrących wywiew
	numer elementu
	wysokość spodu elementu w mm bez ogrzewania, liczona od powierzchni dachu
	
	
	