


DACH - SZ5

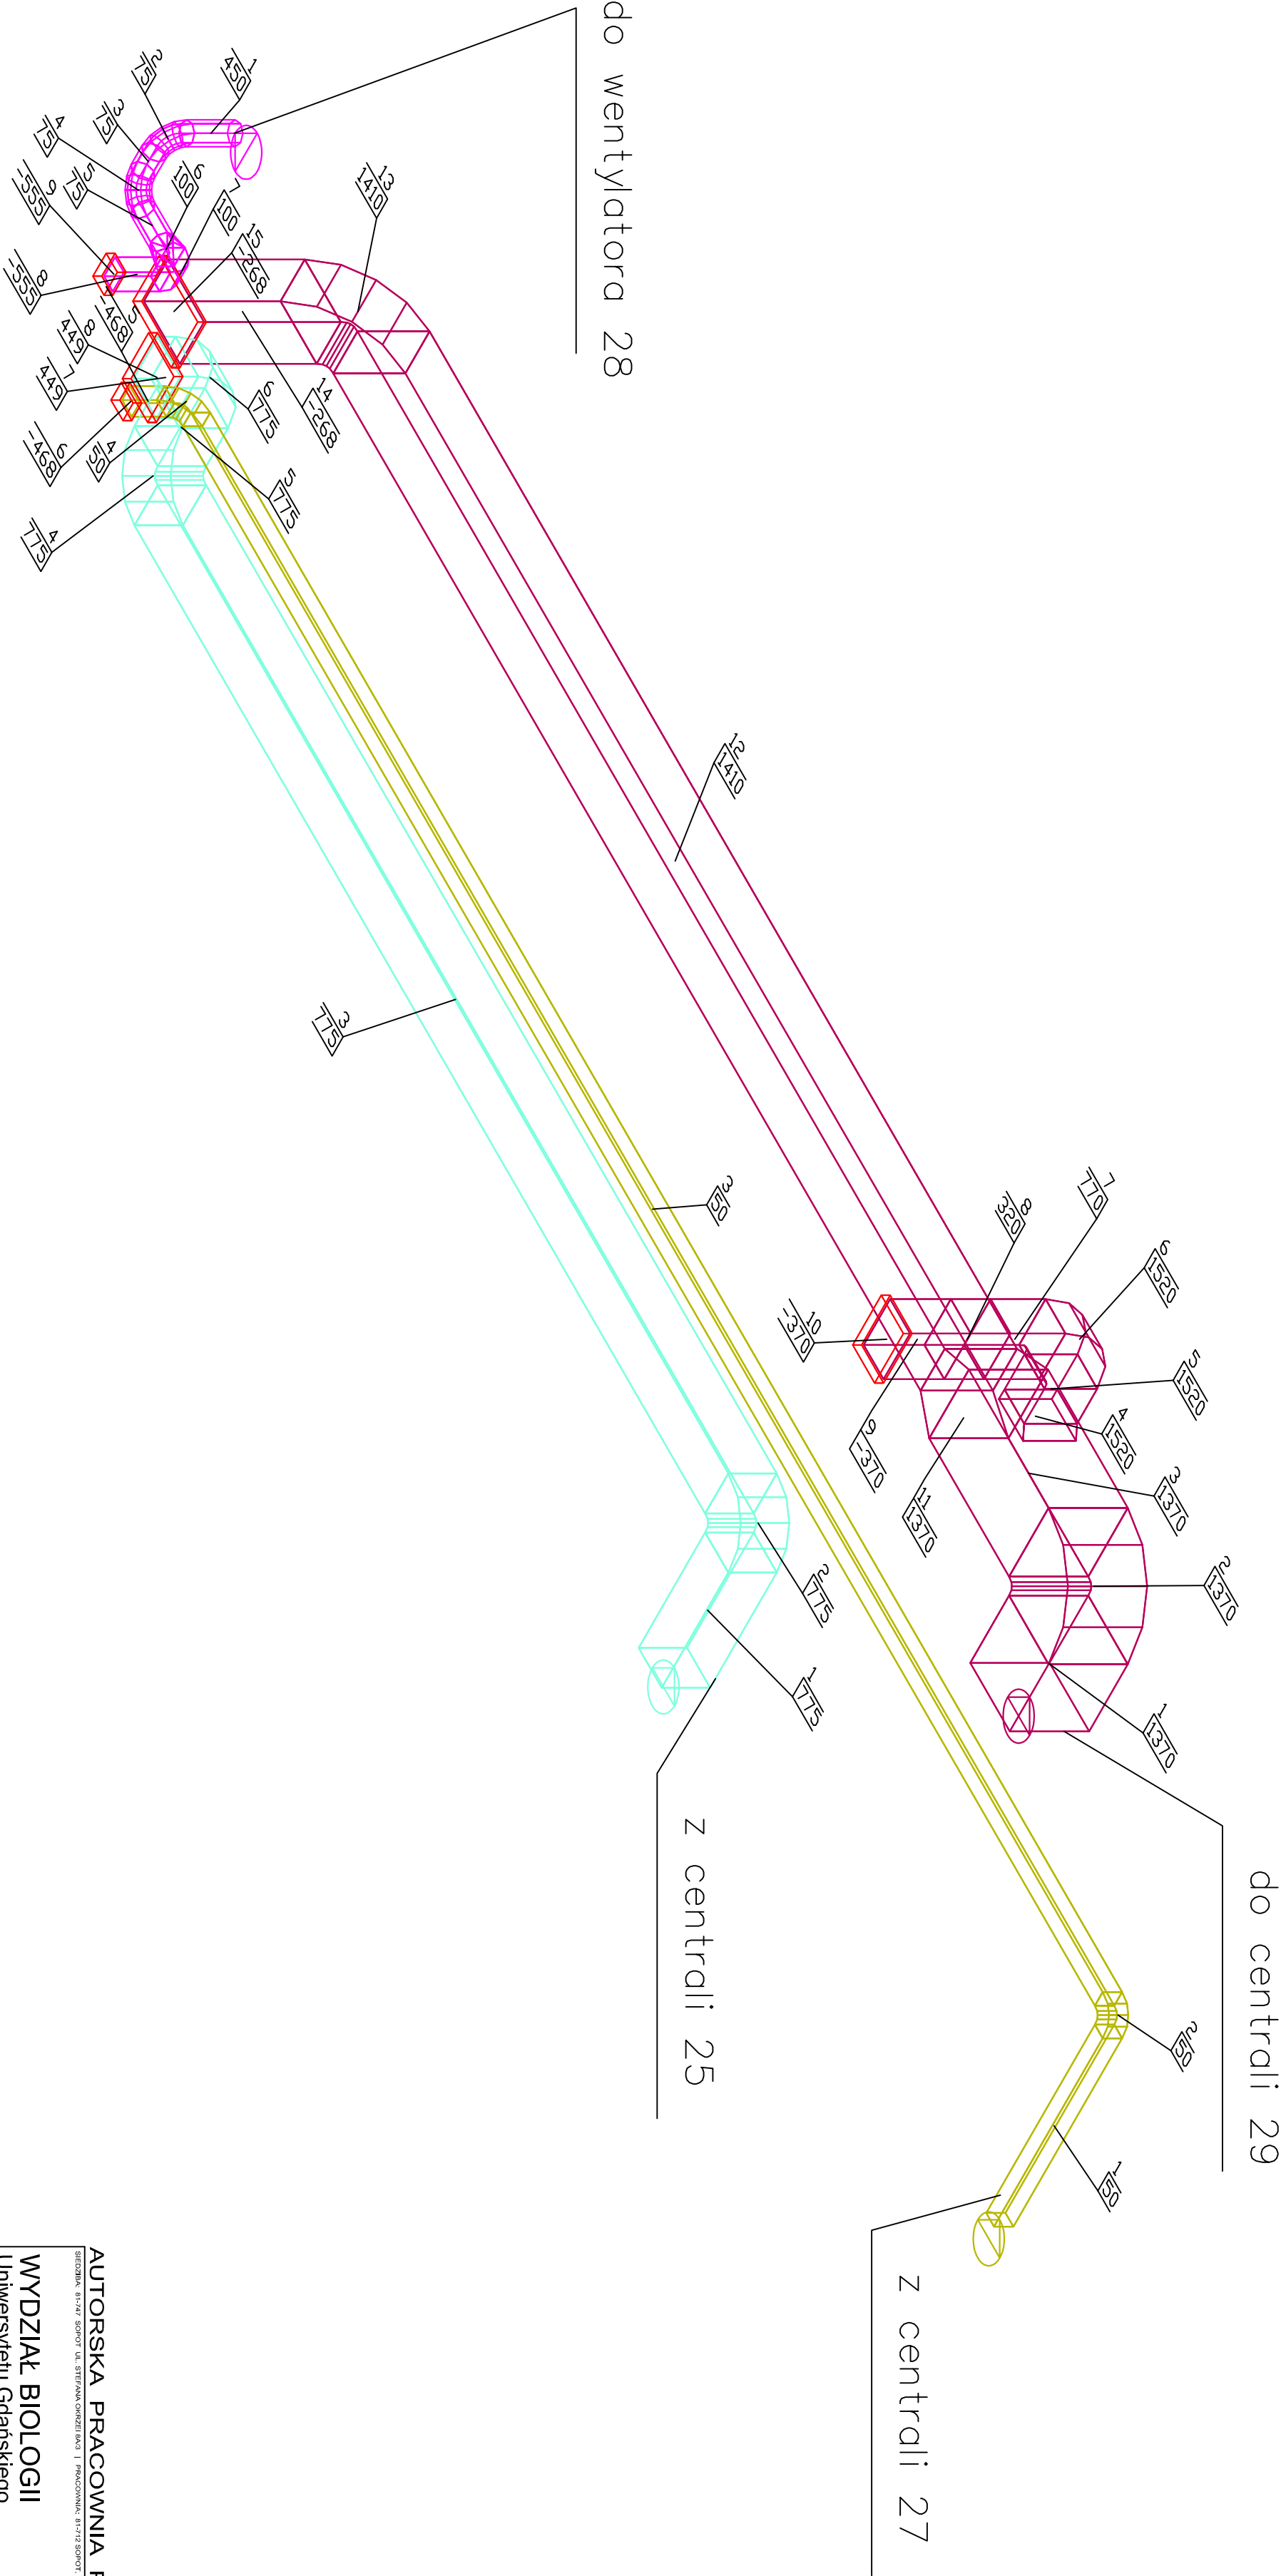

AUTORSKA PRACOWNIA PROJEKTOWA
STUDIO
M

WYDZIAŁ BIOLOGII
Uniwersytetu Gdańskiego
w Gdańsku przy ul. Włcha Słwosza
dz. nr : 239/6

Temat:

Uniwesyet Gdańsk, 80-952 Gdańsk, ul. Jana Batyńskiego 1A

Inwestor:

SANITARNIA

Branka

PROJEKT WYKONAWCZY

Przed:

nrz. Stefan Rajgoczek UAN 8346/270/88

Autoryzacja:

nrz. Lukasz Zikowski 296/Gd/2002
mgr inż. Aleksandra Wyrobicka, tech. arch. Kinga Kłosowska
Opis: Projekt

mgr inż. Paweł Słanowski

POM/014/POOS/04
Nr uprawnień: Podpis:

INSTALACJA WENTYLACJI I KLIMATYZACJI, AKSONOMETRIA KONDYGNACJI 6

Temat rysunku:

STYCZEN 2008 1:50 P6A

Data:

Skala:

Strona:

Nr rys.: