



Rozwinięcie aksometryczne
instalacji wody zimnej i ciepłej;
Poziom 2. Skrzydło A

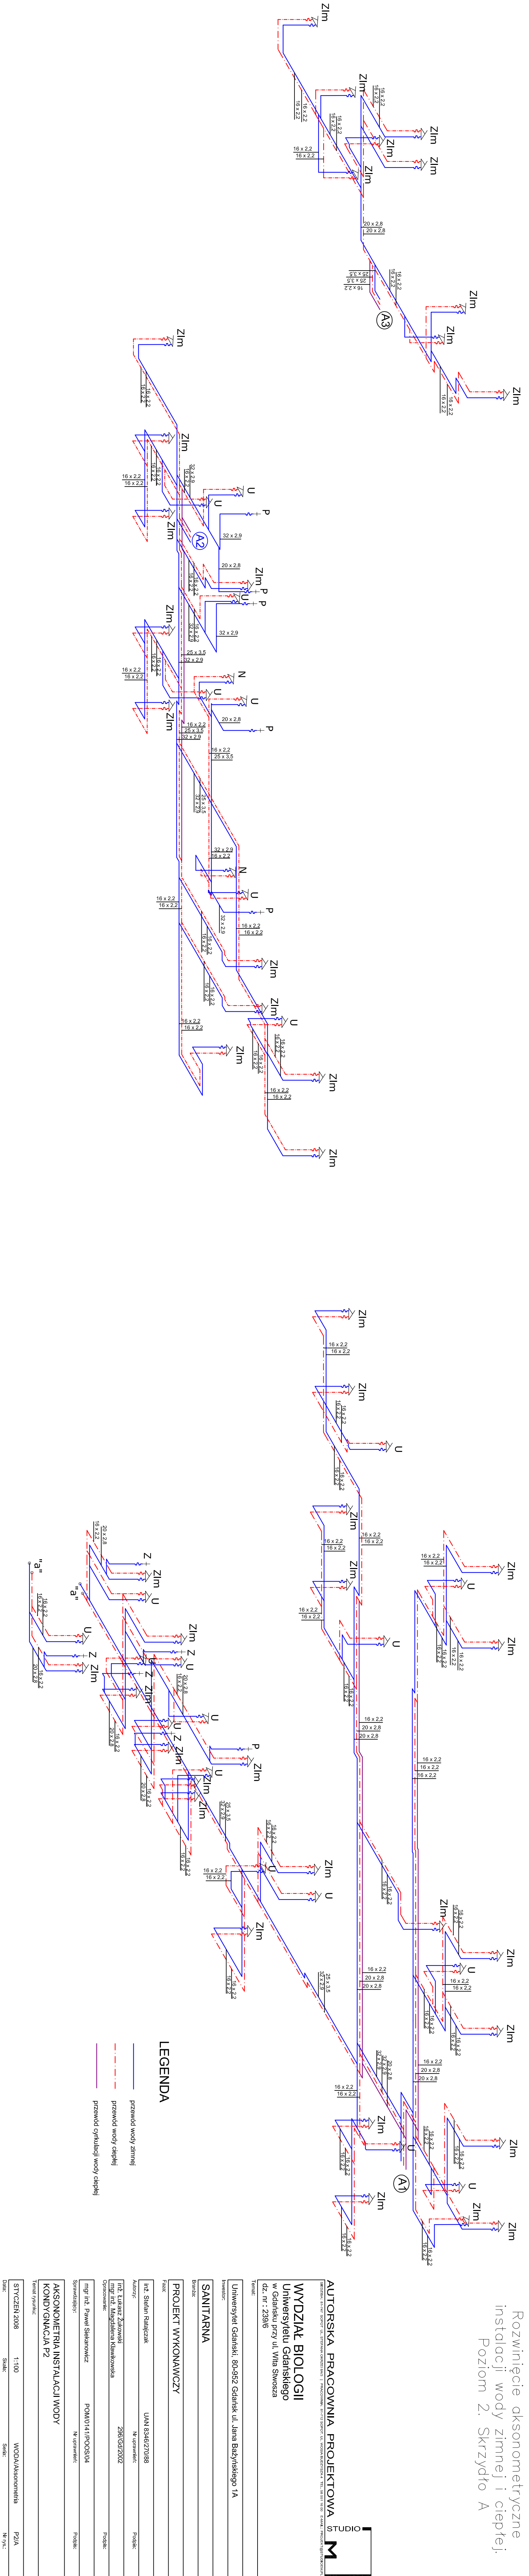

Rozwinięcie aksometryczne
instalacji wody zimnej i ciepłej;
Poziom 2. Skrzydło B

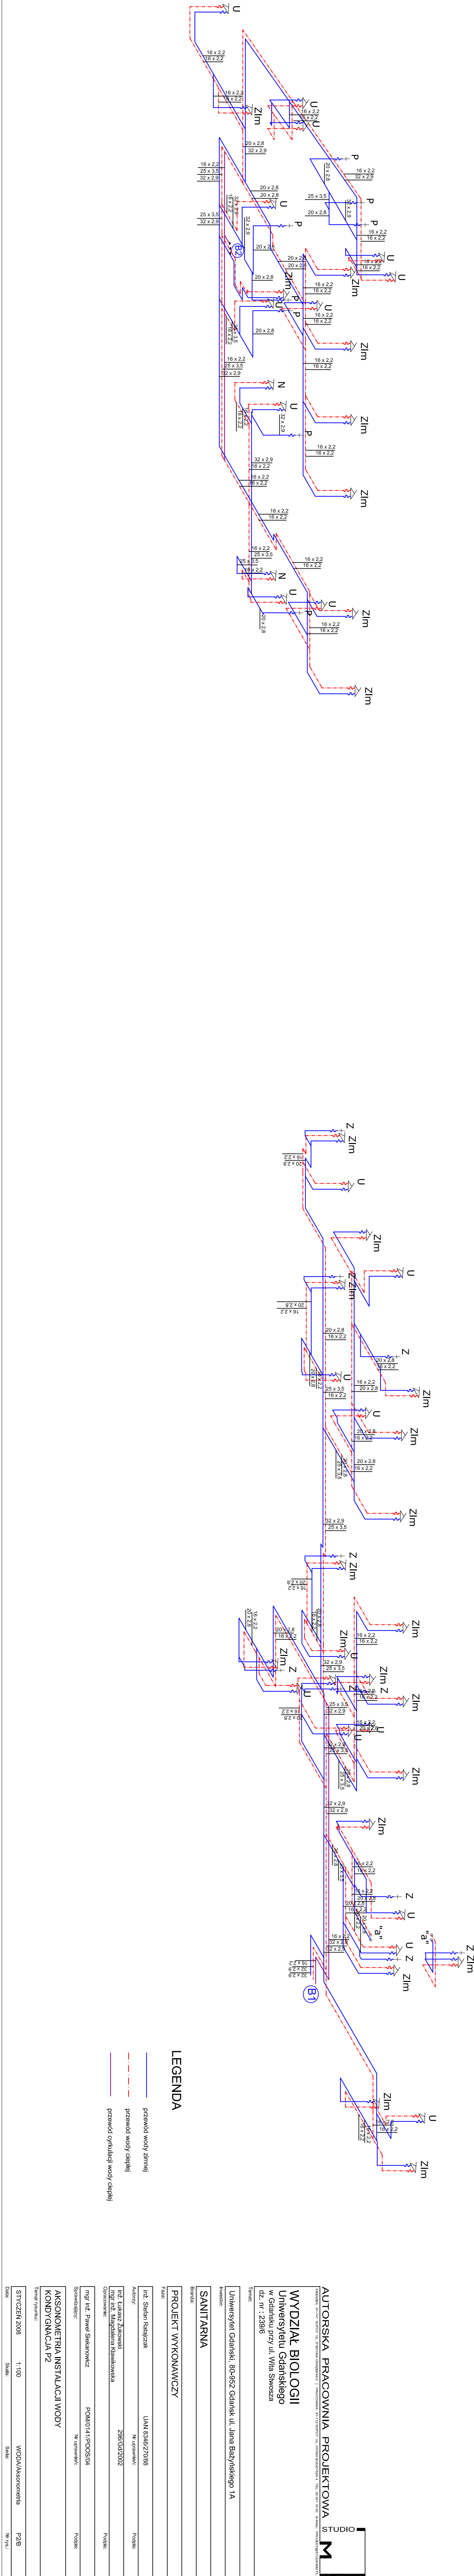

Rozwinięcie aksometryczne
instalacji wody zimnej i ciepłej;
Poziom 2. Skrzydło C

