


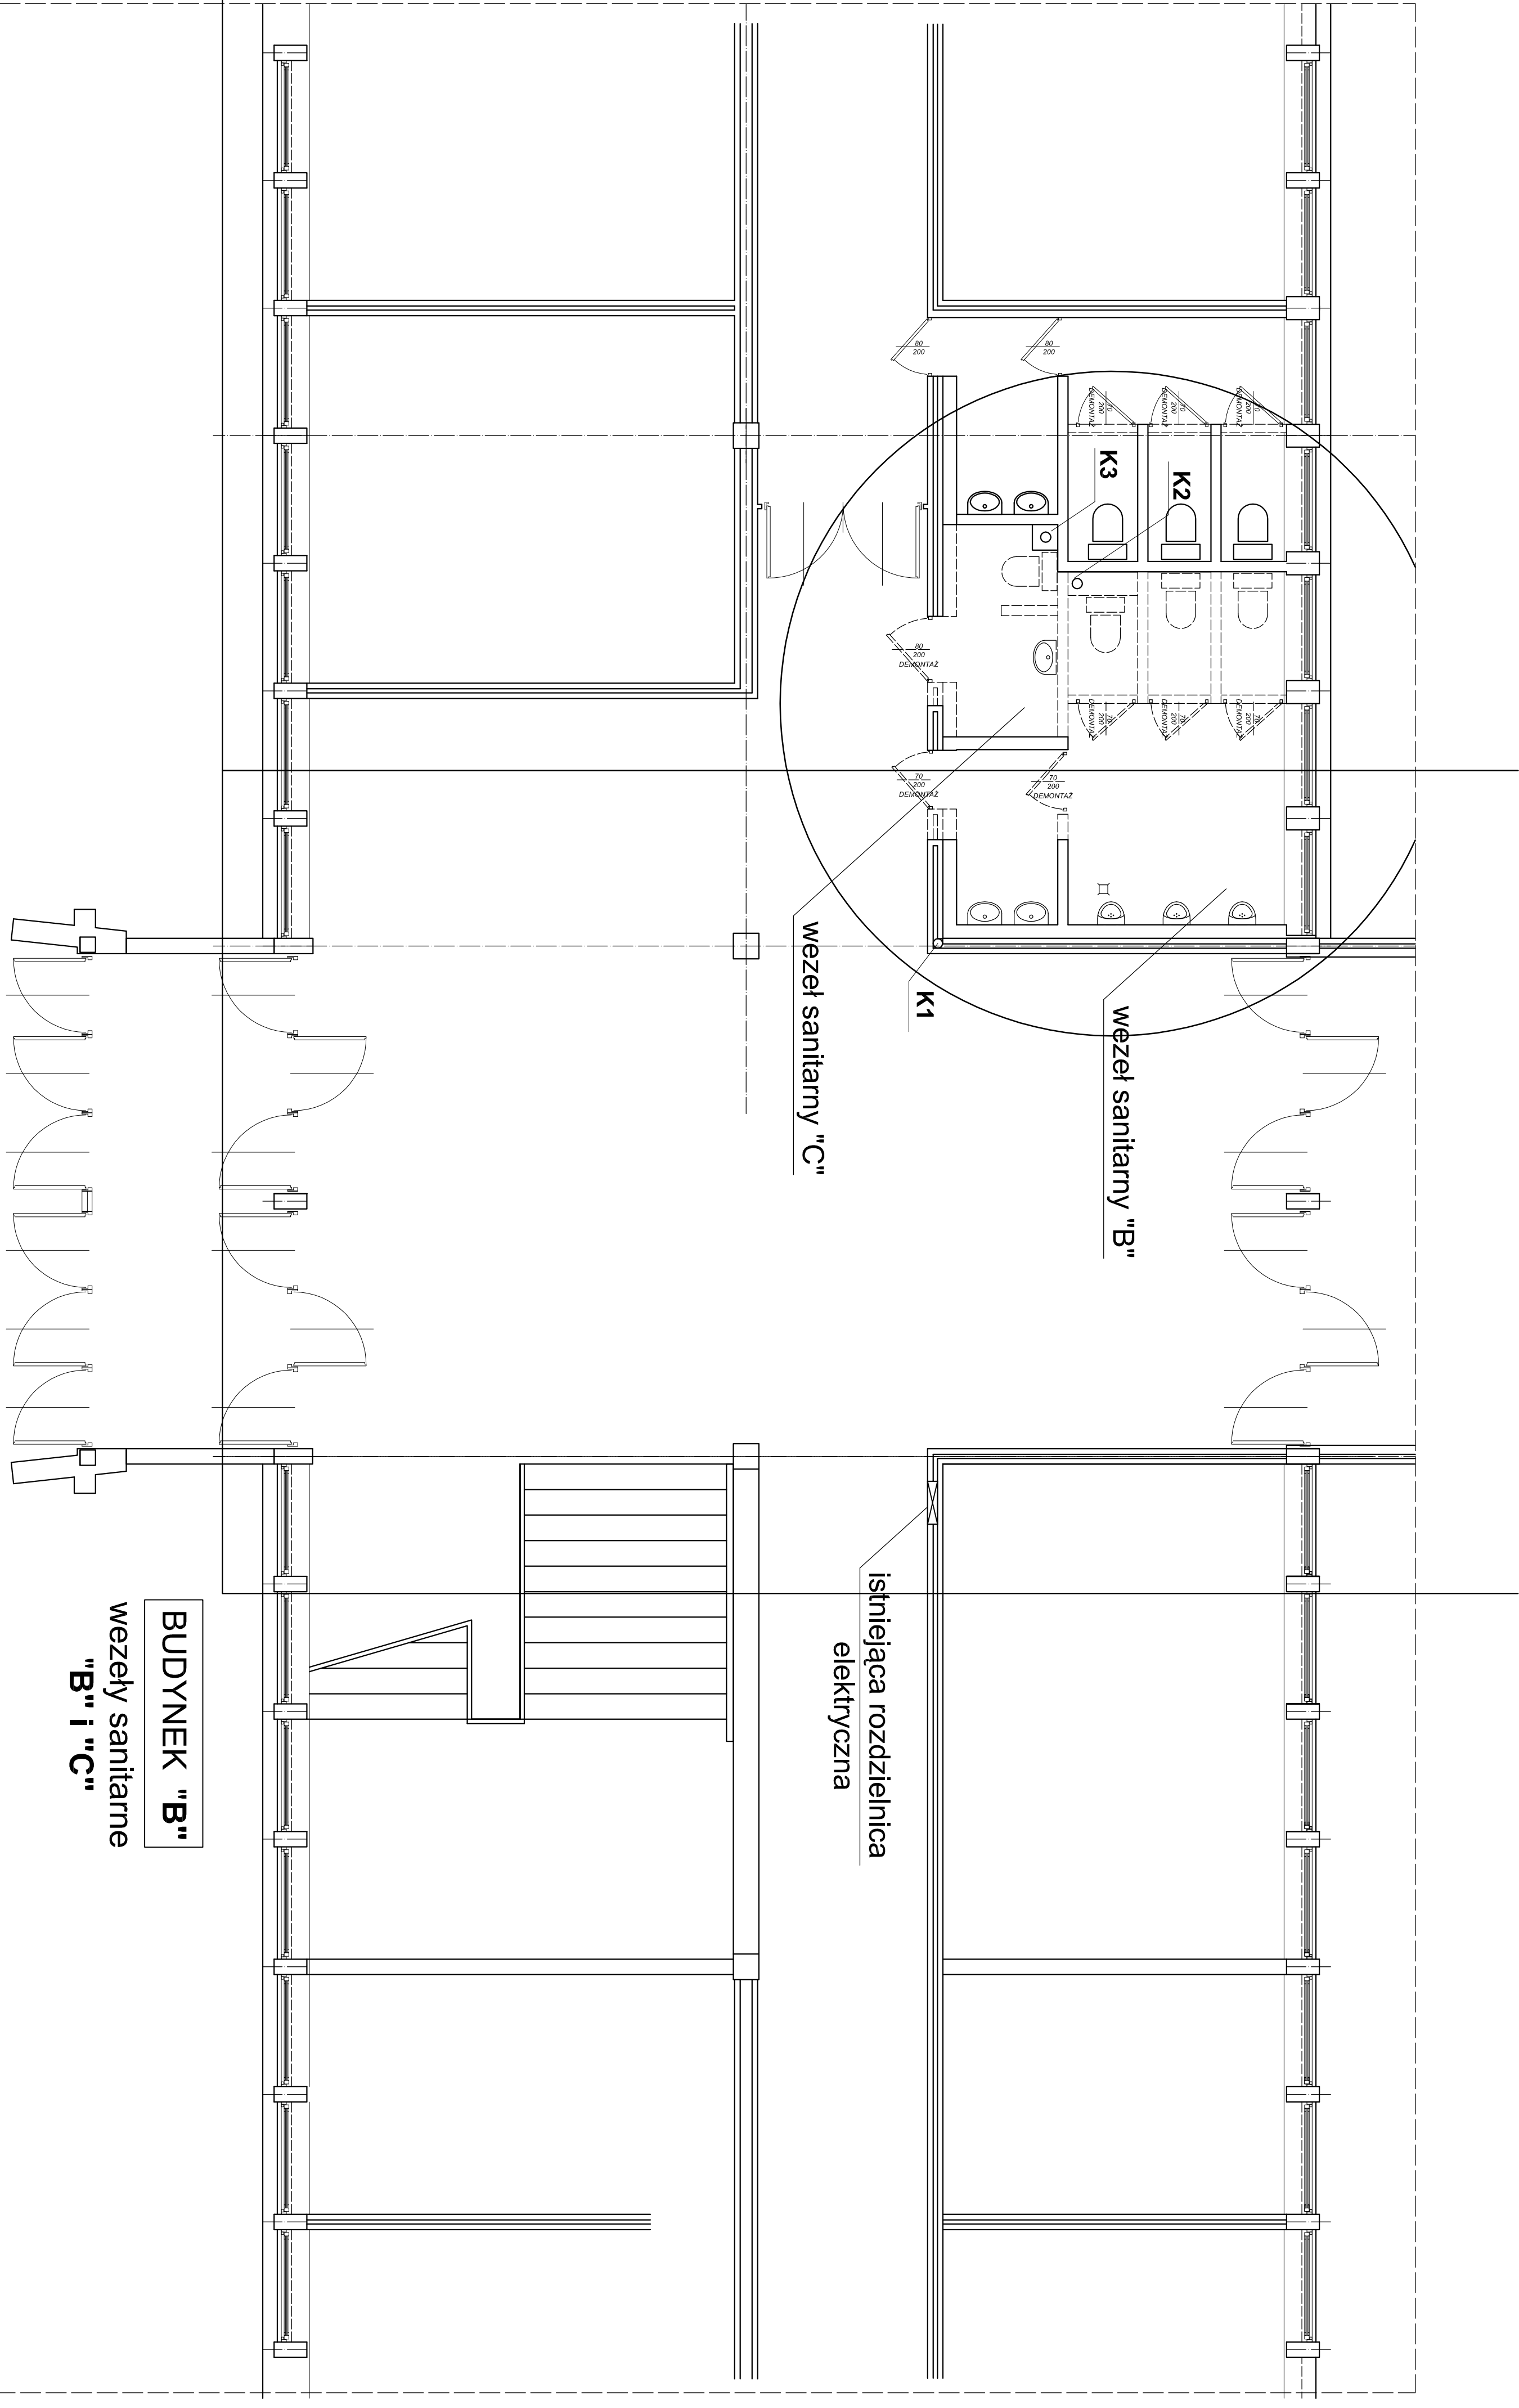

INWENTARYZACJA - LOKALIZACJA			INWESTOR	
STUDIO PROJEKTOWE „SIM”			UNIWERSYTET GDAŃSKI	
IMIONA I SŁAWOMIR SĄTUCHOWSKI S.C.			UL. BĄŻYŃSKIEGO 1a	
80-175 GDAŃSK, UL. ORZECHOWA 5			80-082 GDAŃSK	
BUDOWLANO - WYKONAWCZY			OBJEKT	
REMONTU WEZŁÓW WC			WYDZIAŁ EKONOMICZNY UG	
A. b i c			81-824 SÓPOT	
NAZWA PRZEBUD			UL. ARMII KRAJOWEJ 119/121	
PROJEKTANT			PODPIŚ	
mgr inż. Sławomir Sątuchowski			DATA	
40% 11.05.2012			05.2009	
SKALA			1:75	
Nr rys.			Ab/01	