


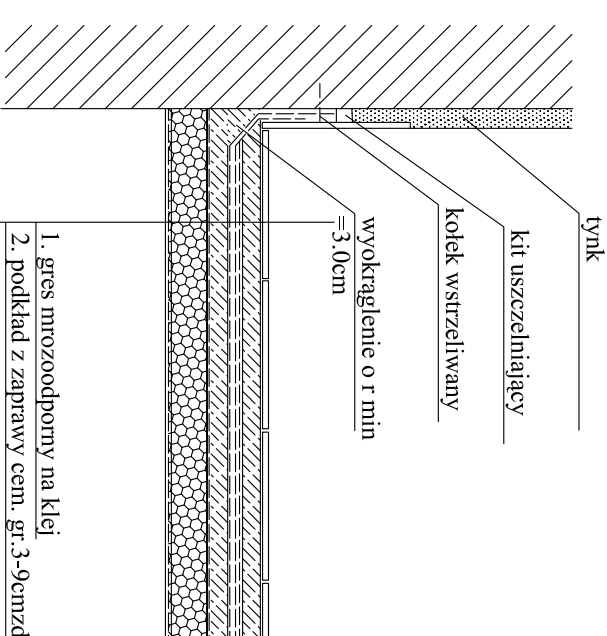

-

- Labels and dimensions:
- ruszt ze stali nierdzewnej o 5.0cm na wys 110cm od poziomu tarasu
 - kosz z blachy stalowej ocynk na deszczówkę 30x50x15cm
 - blacha stalowa ocynk
 - 30.00
 - 30.00
 - blacha stalowa ocynk
 - rymna odprowadzająca do rury spustowej
 - kit uszczelniający
 - blacha stalowa ocynk
 - wywiniecie papy na cokół
 - 30.00
 - 1. gres mrozoodporny na klej
 - 2. podkład z zaprawy cem. gr. 3-9cm zdylatowany
 - 3. folia polietylenowa na talku technicznym
 - 4. 2x papa zgrzewalna
 - 5. gładz cem. gr. 3cm zagruntowana emulcją asfaltową zdylatowana
 - 6. folia polietylenowa
 - 7. styropian twardy gr. 6.0cm
 - 8. folia polietylenowa
 - 9. istniejący strop zatarty na gładko

 PRACOWNIA PROJEKTOWA ALINA IDZIKOWSKA NIP: 584-145-84-50 Tel.-Fax (058) 761 79 12			Nazwa rysunku: Izolacja tarasu		
Projekt: Remont Budynku Głównego w zespole KCiK U.G.			Branża: Architektura		Stadium: Projekt budowlany
Adres: Sopot, ul.Andersa 27			Skala: 1:50	Ilość rys.: 16	Nr rys.: 9
Projektant: mgr inż.arch. Alina Idzikowska upr. proj. GT-III-630717177			Data: 02.2009		